


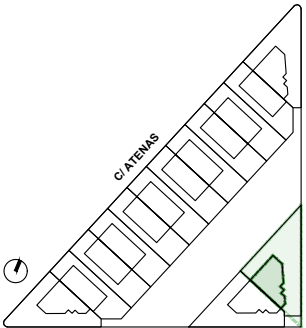

PARCELA 14 - T2.B 4D

SUPERFICIES ÚTILES m²

PLANTA SOTANO	
Espacio disponible	100.78
Vestíbulo + Escalera	10.43
TOTAL INTERIOR	111.21

TOTAL PLANTA SOTANO	111.21
---------------------	--------

PLANTA BAJA	
Hall + Escalera	11.08
Cocina	14.05
Salón	32.38
Comedor	12.73
Despacho	9.98
Baño despacho	3.60
Vestíbulo sótano	3.52
Aseo	1.77
TOTAL INTERIOR	89.11

Zaguán	2.92
Porche cubierto 1	26.33
Porche cubierto 2	6.63
TOTAL EXTERIOR	35.89

TOTAL PLANTA BAJA	125.00
-------------------	--------

PLANTA ALTA	
Distribuidor	6.00
Dormitorio principal	23.81
Vestidor	7.21
Baño principal	8.87
Dormitorio 1	12.17
Dormitorio 2	11.28
Dormitorio 3	11.30
Baño 1	3.61
Baño 2	3.53
Escalera	6.50
TOTAL INTERIOR	94.28

Terraza descubierta 1	5.62
Terraza descubierta 2	11.57
Terraza descubierta 3	5.14
TOTAL EXTERIOR	22.33


TOTAL PLANTA ALTA	116.61
-------------------	--------



Casetón	7,05
Azotea	82,75

TOTAL INTERIOR	301.65
TOTAL EXTERIOR	140.97
TOTAL VIVIENDA	442,62

Esta vivienda cuenta con 55.01m² de aparcamiento 286.90m² de jardín y porches descubiertos.

SUPERFICIE CONSTRUIDA m²	
TOTAL VIVIENDA	396,16

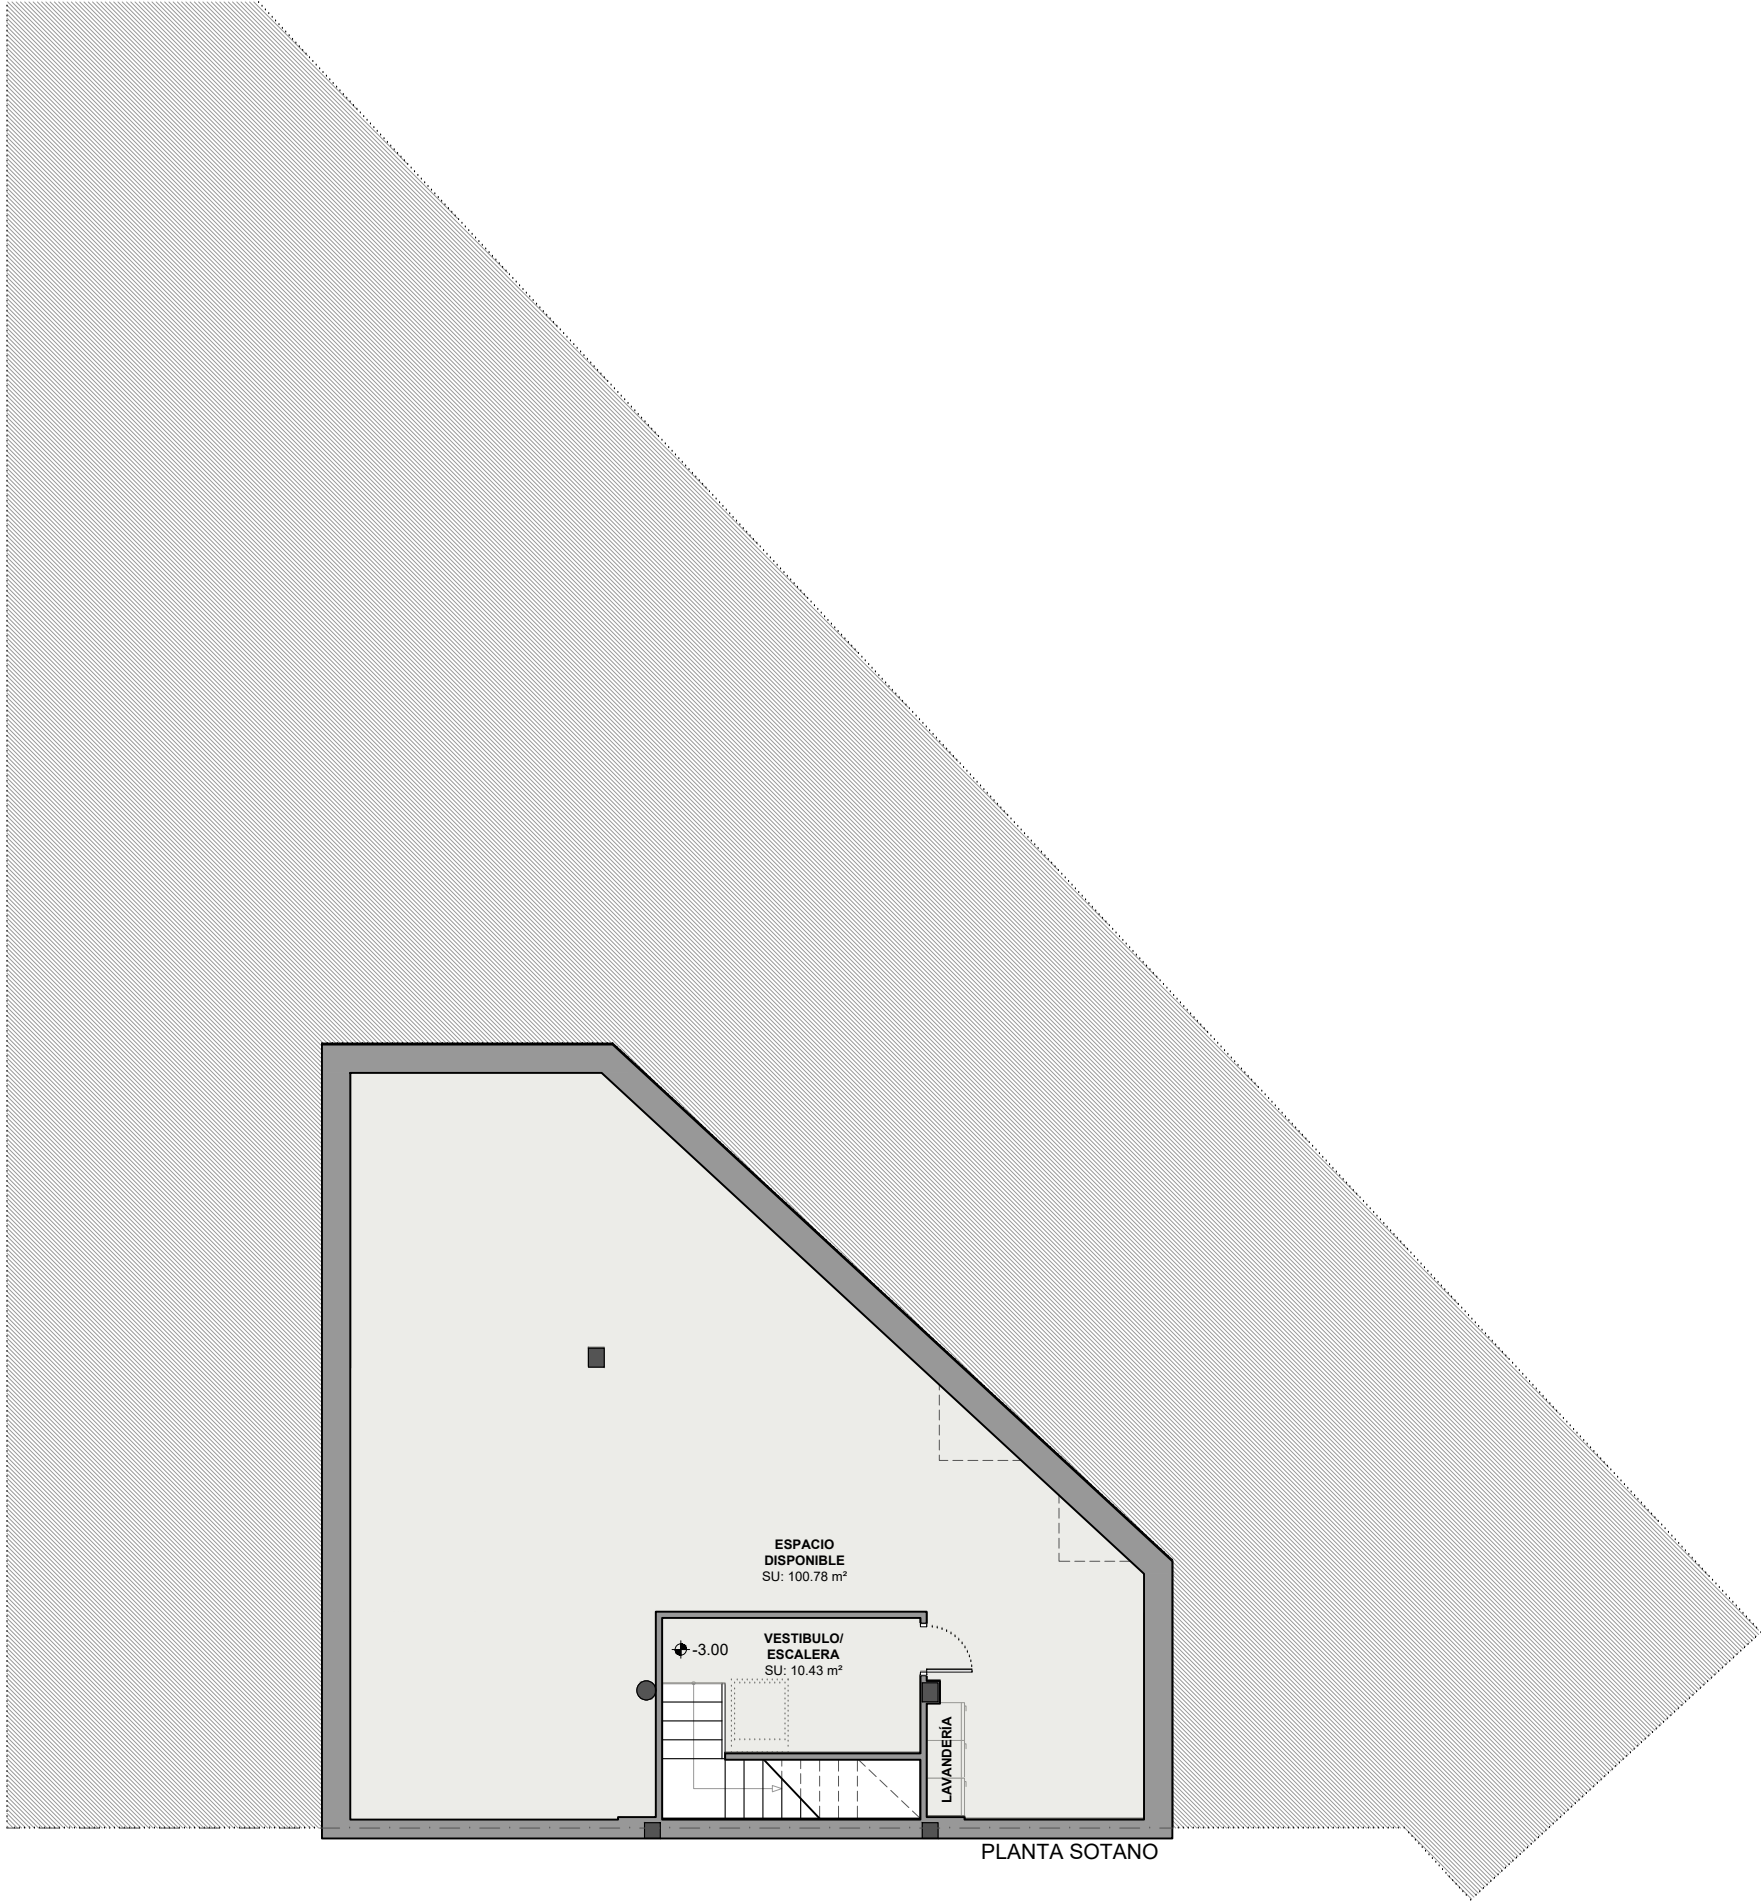

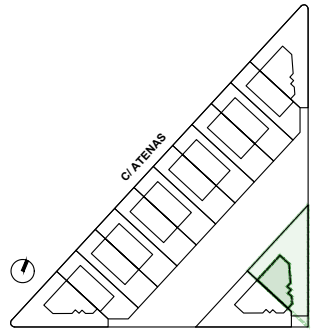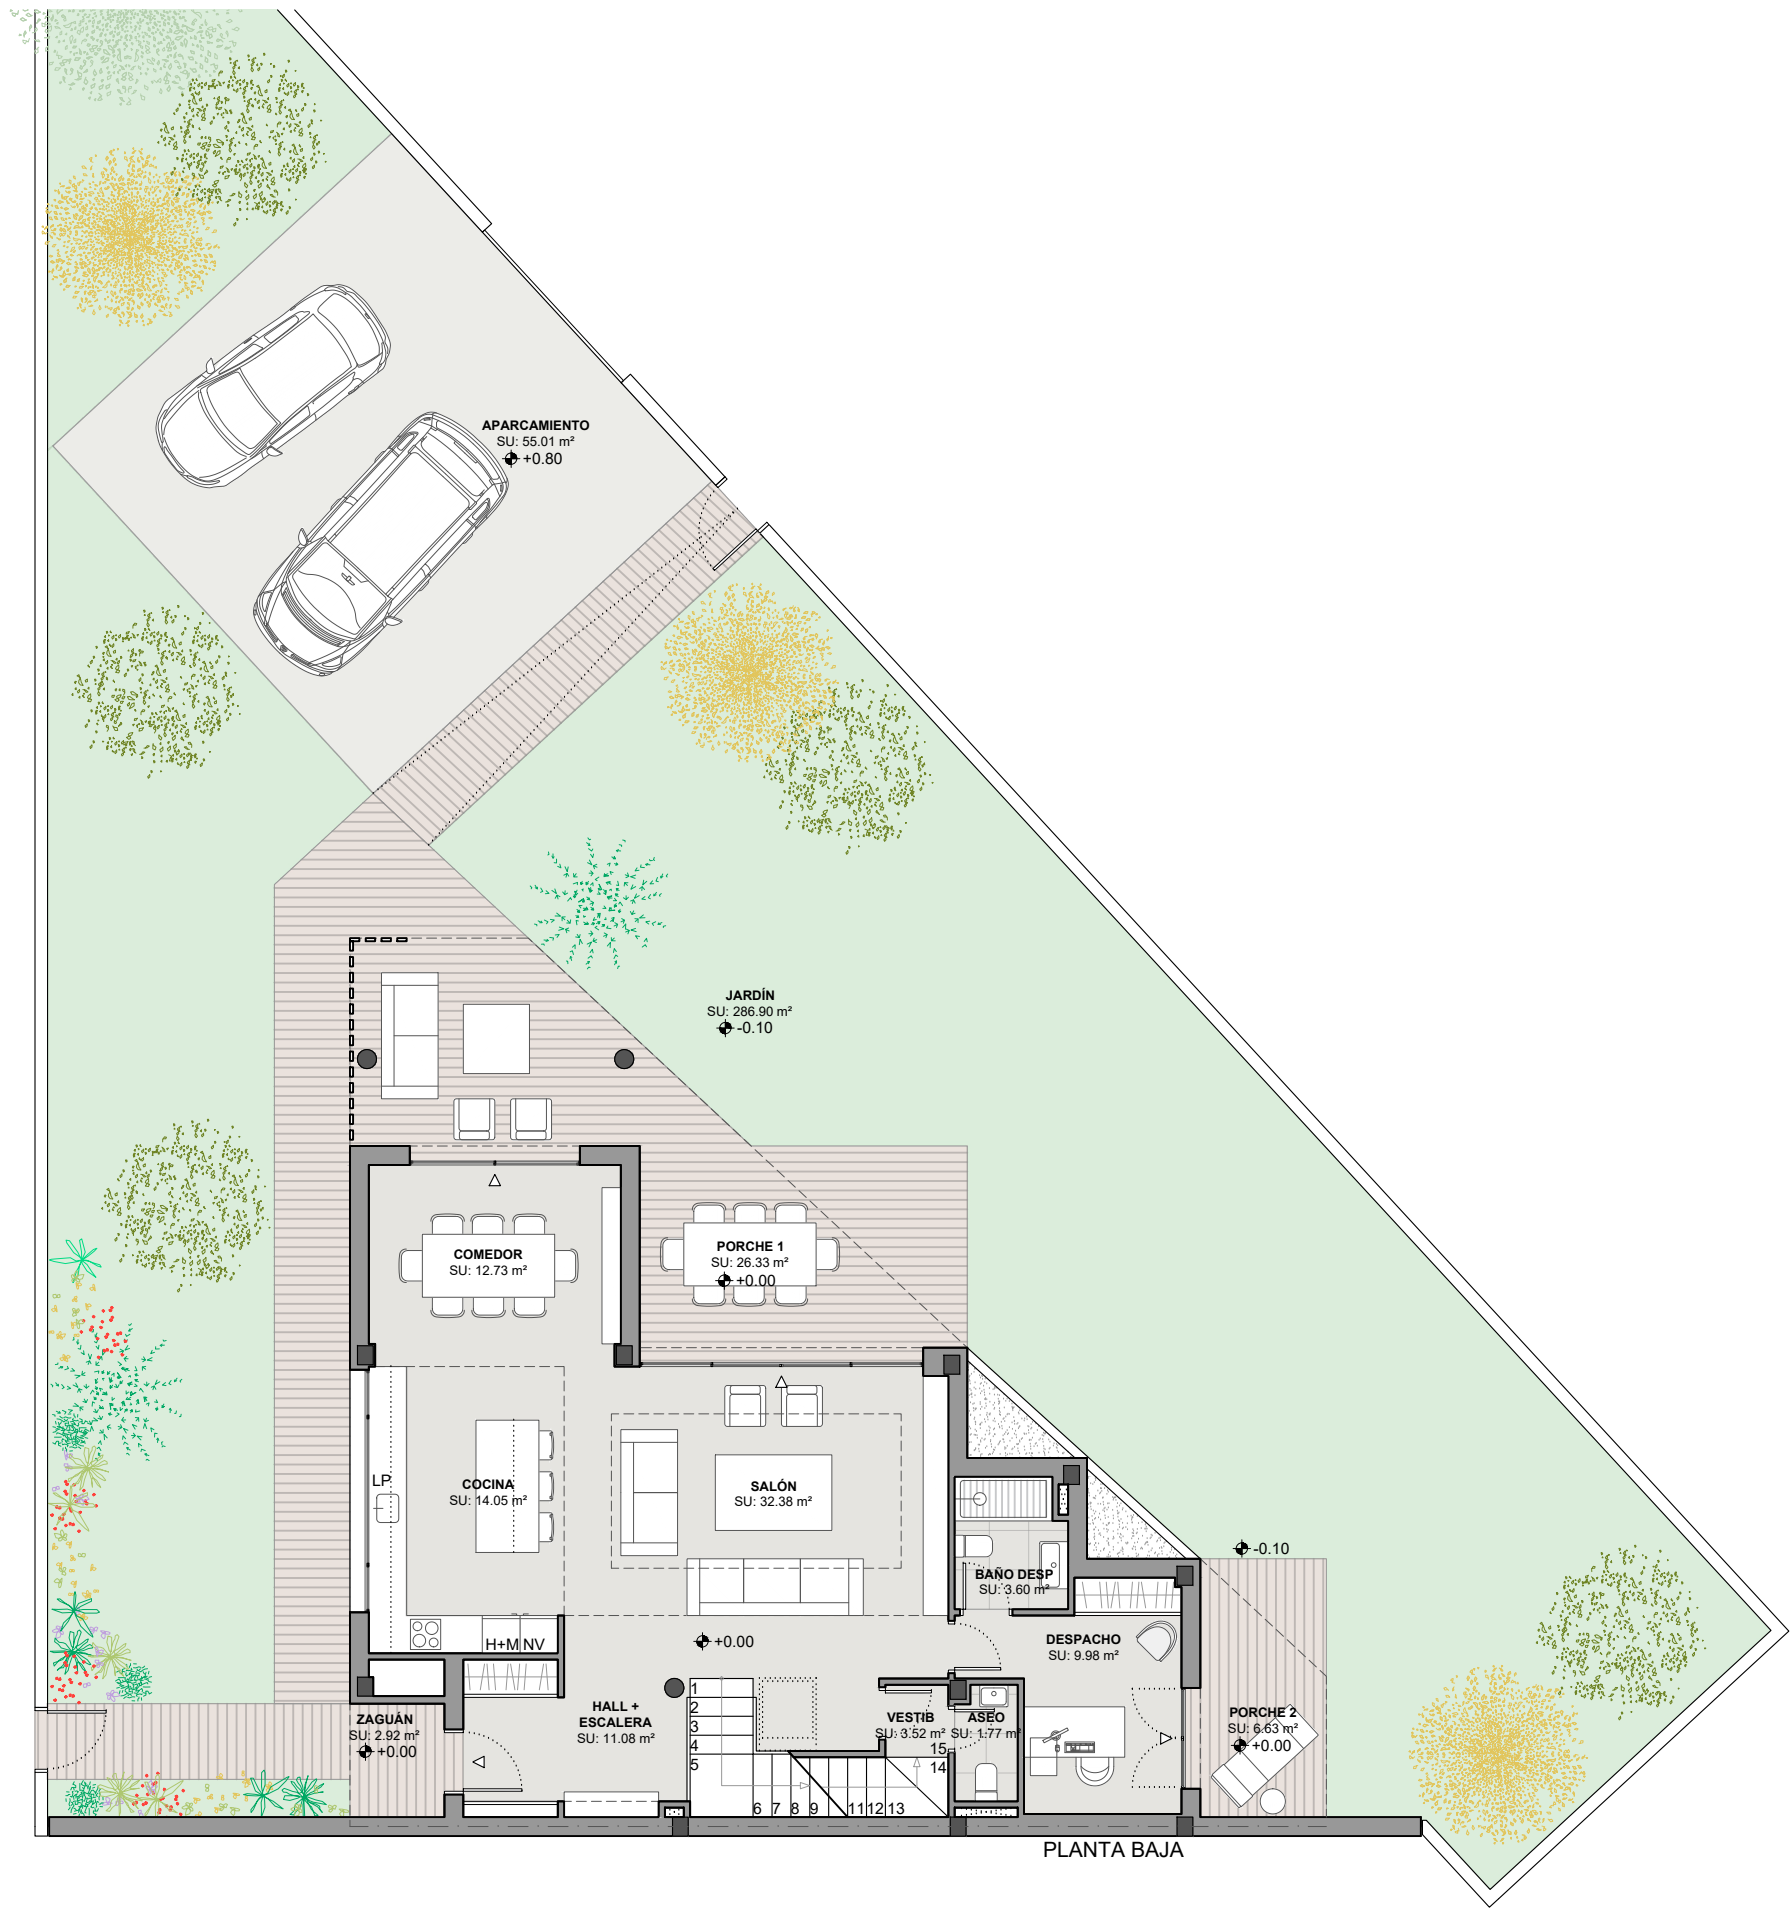

PARCELA 14 - T2.B 4D

SUPERFICIES ÚTILES m²

PLANTA SOTANO	
Espacio disponible	100.78
Vestíbulo + Escalera	10.43
TOTAL INTERIOR	111.21

TOTAL PLANTA SOTANO 111.21

PLANTA BAJA	
Hall + Escalera	11.08
Cocina	14.05
Salón	32.38
Comedor	12.73
Despacho	9.98
Baño despacho	3.60
Vestíbulo sótano	3.52
Aseo	1.77
TOTAL INTERIOR	89.11

Zaguán	2.92
Porche cubierto 1	26.33
Porche cubierto 2	6.63
TOTAL EXTERIOR	35.89

TOTAL PLANTA BAJA 125.00

PLANTA ALTA	
Distribuidor	6.00
Dormitorio principal	23.81
Vestidor	7.21
Baño principal	8.87
Dormitorio 1	12.17
Dormitorio 2	11.28
Dormitorio 3	11.30
Baño 1	3.61
Baño 2	3.53
Escalera	6.50
TOTAL INTERIOR	94.28

Terraza descubierta 1	5.62
Terraza descubierta 2	11.57
Terraza descubierta 3	5.14
TOTAL EXTERIOR	22.33

TOTAL PLANTA ALTA 116.61

Casetón	7.05
Azotea	82.75

TOTAL INTERIOR	301.65
TOTAL EXTERIOR	140.97
TOTAL VIVIENDA	442.62

Esta vivienda cuenta con 55.01m² de aparcamiento 286.90m² de jardín y porches descubiertos.

SUPERFICIE CONSTRUIDA m ²	
TOTAL VIVIENDA	396.16


0 1m 5m
Escala 1:120

RESIDENCIAL MONTE DE VILLAVICIOSA - 14 PAREADOS CON JARDINES, PÁDEL Y PISCINA

C/ ATENAS Nº1 - 28670 VILLAVICIOSA DE ODÓN / MADRID



*El presente documento podrá experimentar variaciones por exigencias técnicas, legales, administrativas. Las superficies expresadas son aproximadas, pudiendo experimentar modificaciones por razón de índole técnica en el desarrollo del proyecto. El mobiliario representado no está incluido.

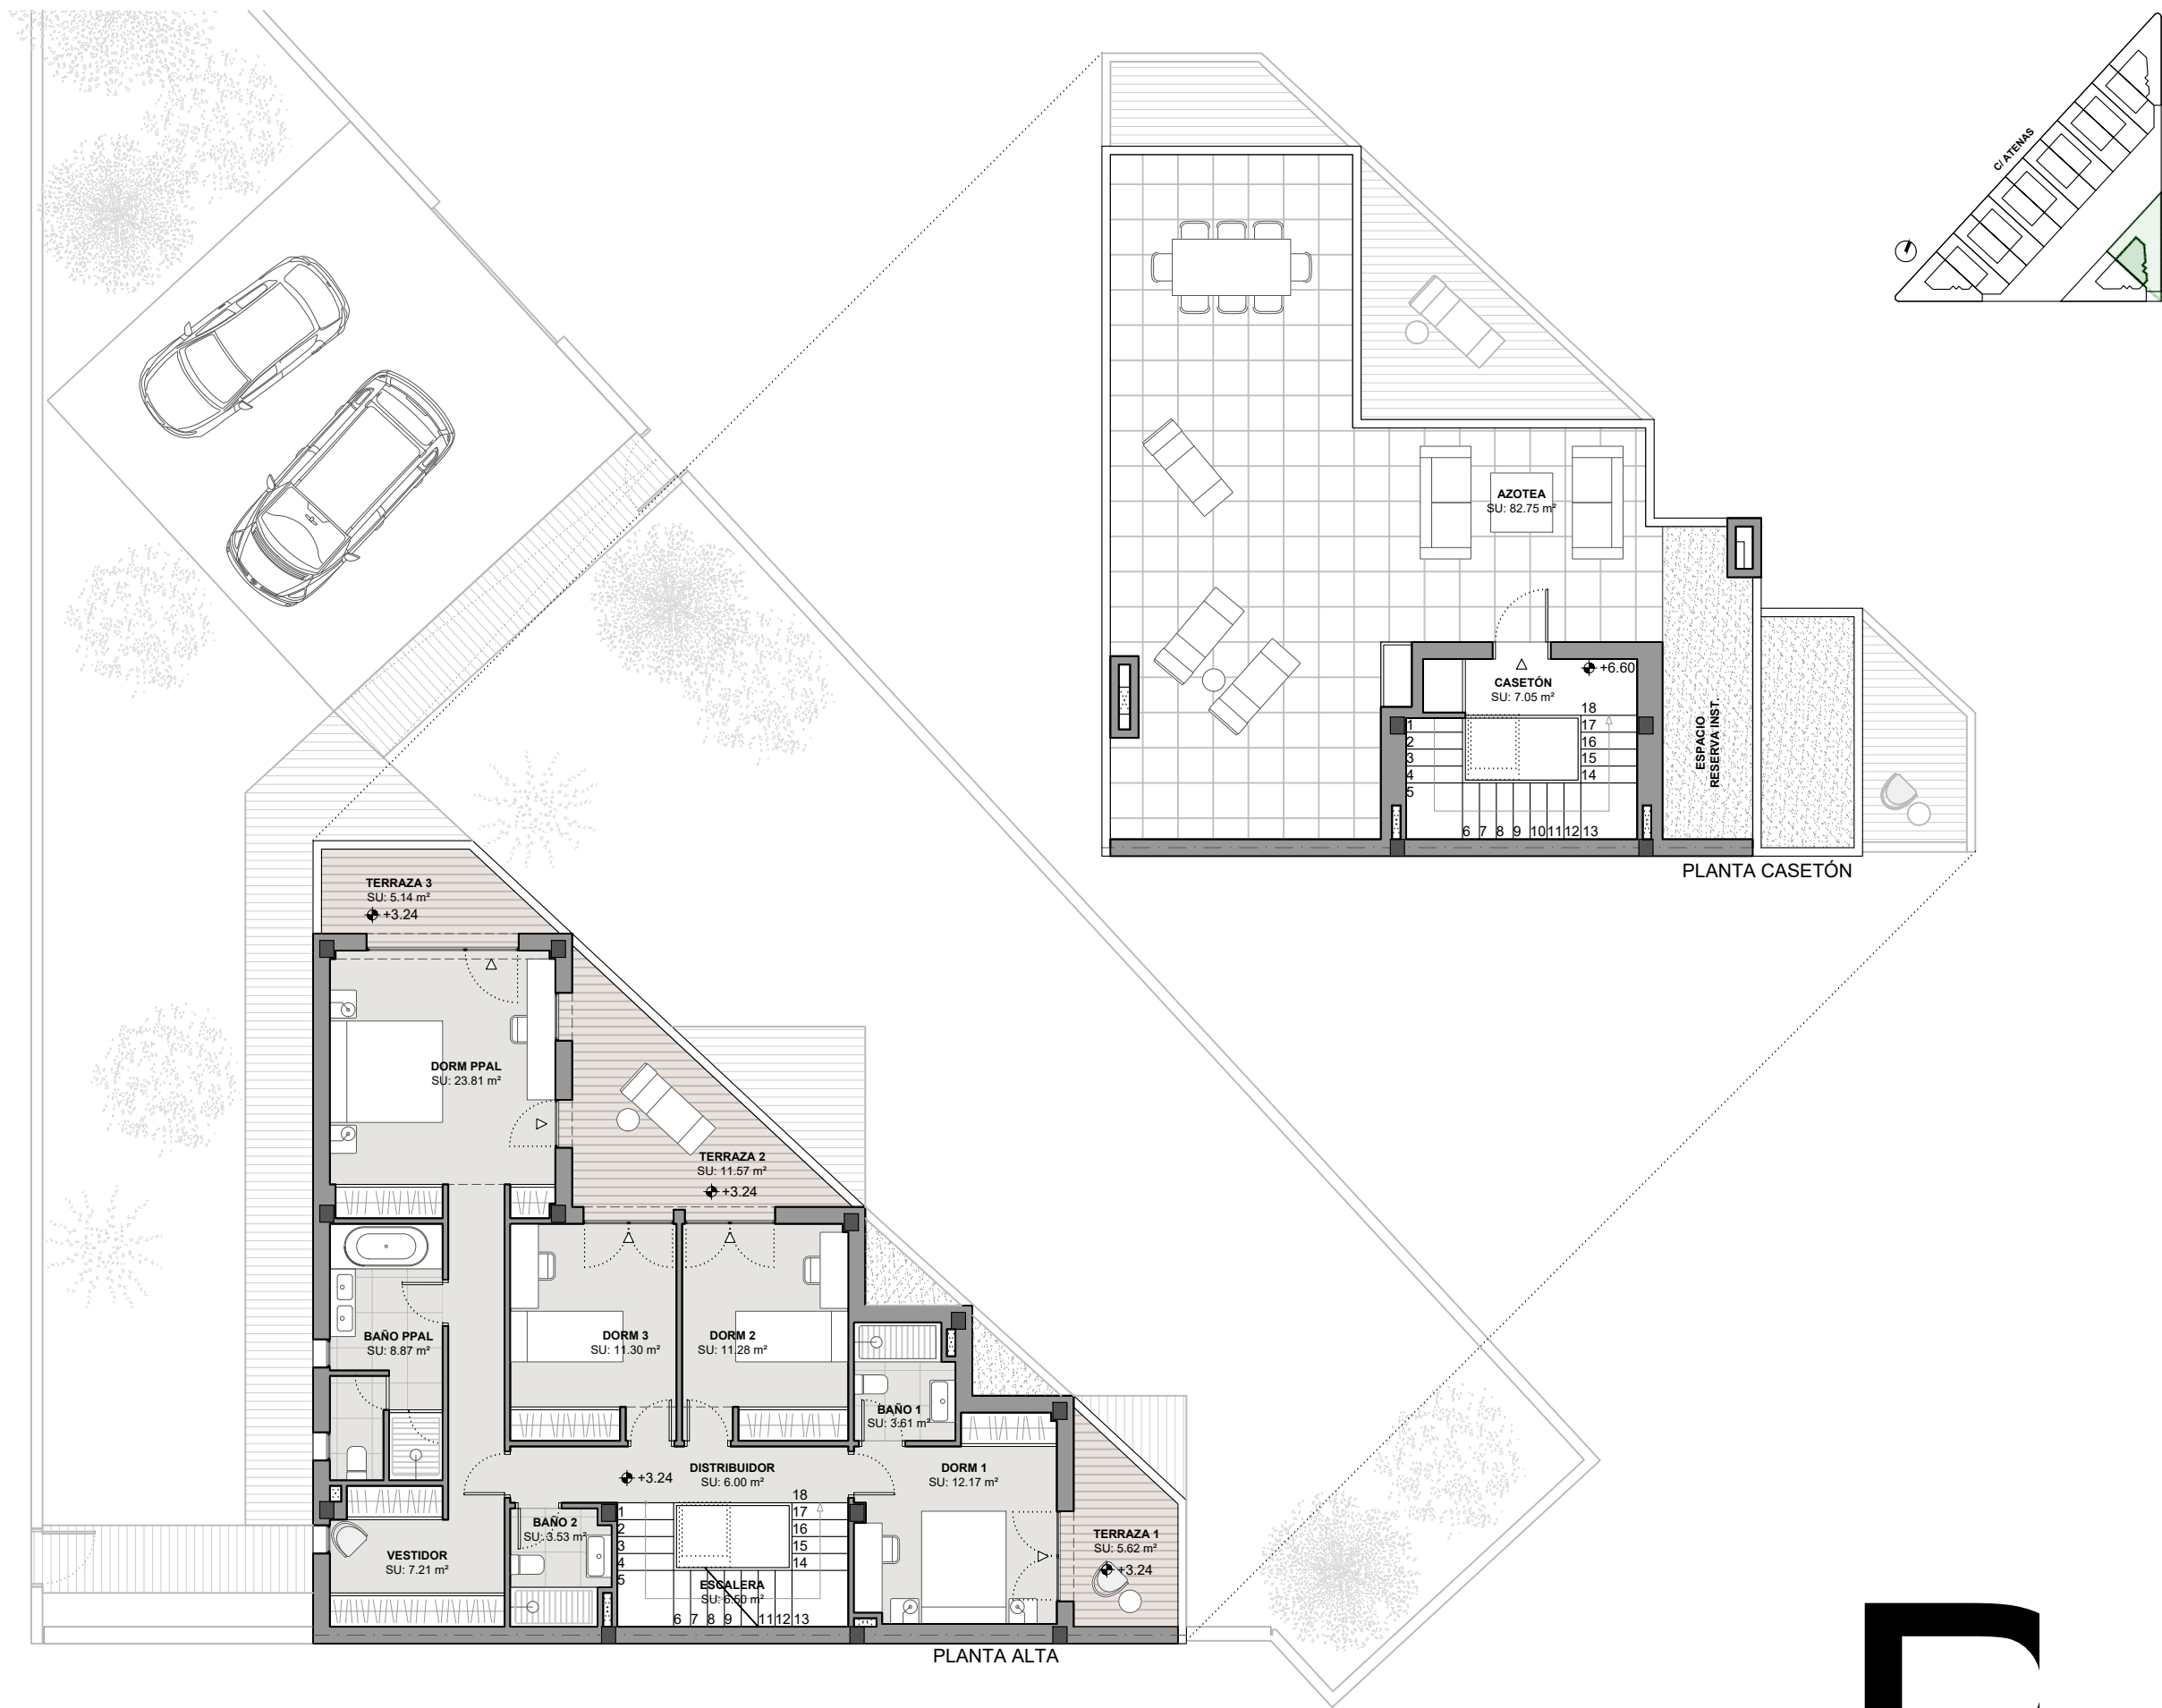

PARCELA 14 - T2.B 4D

SUPERFICIES ÚTILES m²

PLANTA SOTANO	
Espacio disponible	100.78
Vestíbulo + Escalera	10.43
TOTAL INTERIOR	111.21

TOTAL PLANTA SOTANO 111.21

PLANTA BAJA	
Hall + Escalera	11.08
Cocina	14.05
Salón	32.38
Comedor	12.73
Despacho	9.98
Baño despacho	3.60
Vestíbulo sótano	3.52
Aseo	1.77
TOTAL INTERIOR	89.11

Zaguán	2.92
Porche cubierto 1	26.33
Porche cubierto 2	6.63
TOTAL EXTERIOR	35.89

TOTAL PLANTA BAJA 125.00

PLANTA ALTA	
Distribuidor	6.00
Dormitorio principal	23.81
Vestidor	7.21
Baño principal	8.87
Dormitorio 1	12.17
Dormitorio 2	11.28
Dormitorio 3	11.30
Baño 1	3.61
Baño 2	3.53
Escalera	6.50
TOTAL INTERIOR	94.28

Terraza descubierta 1	5.62
Terraza descubierta 2	11.57
Terraza descubierta 3	5.14
TOTAL EXTERIOR	22.33

TOTAL PLANTA ALTA 116.61

Casetón	7.05
Azotea	82.75

TOTAL INTERIOR	301.65
TOTAL EXTERIOR	140.97
TOTAL VIVIENDA	442.62

Esta vivienda cuenta con 55.01m² de aparcamiento 286.90m² de jardín y porches descubiertos.

SUPERFICIE CONSTRUIDA m²

TOTAL VIVIENDA 396,16

0 1m 5m

Escala 1:120

RESIDENCIAL MONTE DE VILLAVICIOSA - 14 PAREADOS CON JARDINES, PÁDEL Y PISCINA

C/ ATENAS Nº1 - 28670 VILLAVICIOSA DE ODÓN / MADRID

*El presente documento podrá experimentar variaciones por exigencias técnicas, legales, administrativas. Las superficies expresadas son aproximadas, pudiendo experimentar modificaciones por razón de índole técnica en el desarrollo del proyecto. El mobiliario representado no está incluido.

sau
arquitectos

