


Escala Gráfica



Esta documentación gráfica es orientativa y ha sido elaborada a partir del Proyecto Básico del Edificio, pudiendo estar sujeta a modificaciones de carácter técnico derivadas del desarrollo del Proyecto de Edificación y su ejecución. El amueblamiento dibujado lo es a título indicativo, no estando incluido en la venta los muebles, electrodomésticos ni elementos de decoración (salvo los especificados en memoria de calidades).

USOS	SUP. UTIL
Vestibulo	5,51
Cocina	6,70
Salon-Comedor	19,44
Distribuidor	3,51
Dormitorio 1	12,61
Dormitorio 2	8,91
Dormitorio 3	8,91
Despacho	6,80

PLANTA TIPO	Baño 1	Baño 2
Tendedero	3,62	3,44
Terraza/Jardin	79,45	4,36
TOTAL EXTERIOR	9,80	14,16
SUPERFICIE CONFORME R.D. 218/2005	86,53 m2	111,71 m2
SUPERFICIE UTIL		
SUPERFICIE CONSTRUIDA		

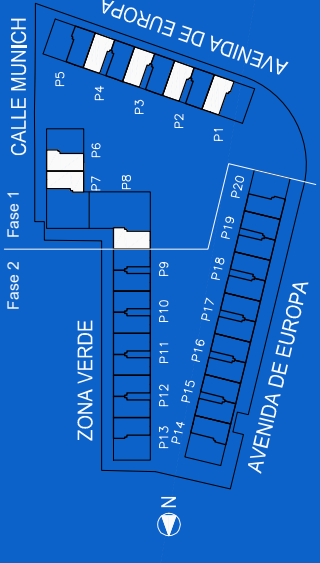


Gestiona

ACTIVITAS
INVERSIÓN, VALORIZACIÓN, FIDUCIARIA
Financía

Popular

V03.D Uds. 7
3 Dormitorios + Despacho
PLANTA SEGUNDA
Portal 1,2,3,4,6,7,8



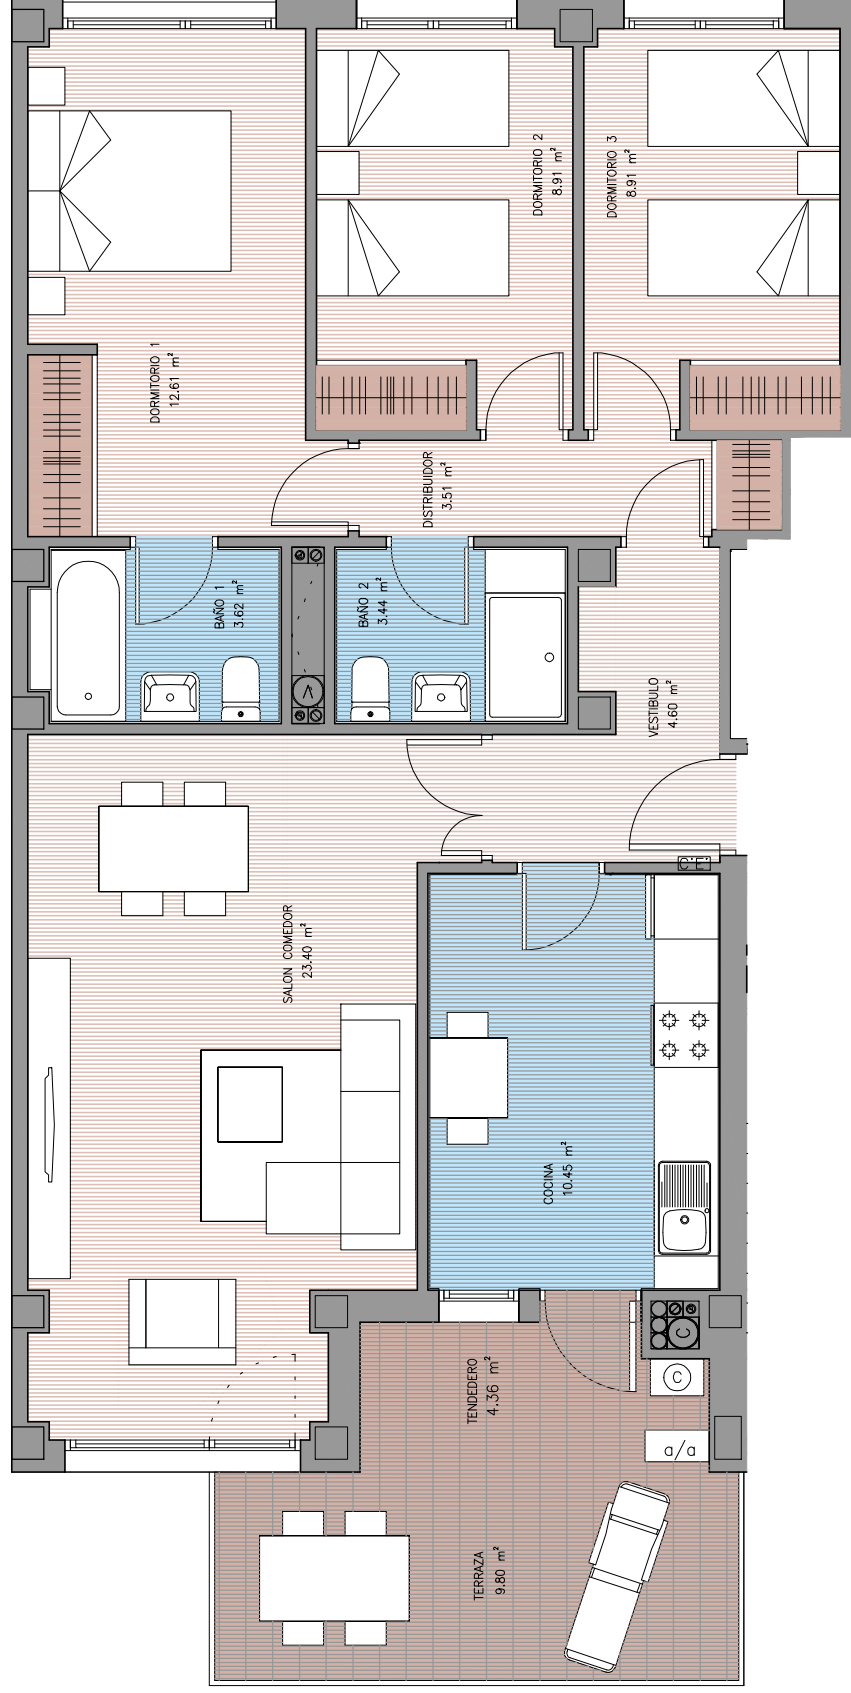


Escala Gráfica



Esta documentación gráfica es orientativa y ha sido elaborada a partir del Proyecto Básico del Edificio, pudiendo estar sujeta a modificaciones de carácter técnico derivadas del desarrollo del Proyecto de Edificación y su ejecución. El amueblamiento dibujado le es a título indicativo, no estando incluido en la venta. Es muebles, electrodomésticos ni elementos de decoración (salvo los especificados en memoria de calidades).

PLANTA TIPO	USOS	SUP. UTIL	PLANTA TIPO	Baño 1	Baño 2
	Vestibulo	4,60		3,62	3,44
	Cocina	10,45	TOTAL VIVIENDA	79,45	
	Salon-Comedor	23,40	Tendedero	4,36	
	Distribuidor	3,51	Terraza/Jardín	9,80	
	Dormitorio 1	12,61	TOTAL EXTERIOR	14,16	
	Dormitorio 2	8,91	SUPERFICIE CONFORME R.D. 218/2005		
	Dormitorio 3	8,91	SUPERFICIE UTIL		66,53 m2
	Despacho		SUPERFICIE CONSTRUIDA		111,71 m2

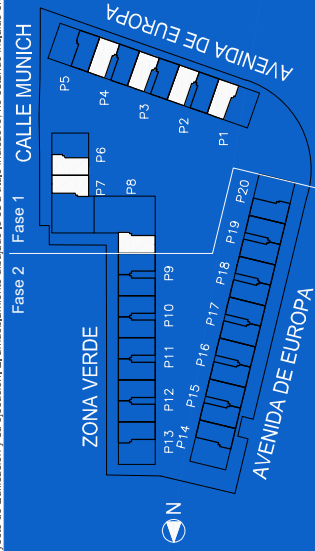

Gestiona



Popular

V03 Uds. 7
3 Dormitorios
PLANTA SEGUNDA
Portal 1,2,3,4,6,7,8

