


Escala Gráfica



Esta documentación gráfica es orientativa y ha sido elaborada a partir del Proyecto Básico del Edificio, pudiendo estar sujeta a modificaciones de carácter técnico derivadas del desarrollo del Proyecto de Edificación y su ejecución. El amueblamiento dibujado le es a título indicativo, no estando incluido en la venta. Es muebles, electrodomésticos ni elementos de decoración (salvo los especificados en memoria de calidades).

PLANTA TIPO	USOS	SUP. UTIL
	Vestibulo	4,60
	Cocina	10,45
	Salon-Comedor	23,40
	Distribuidor	3,51
	Dormitorio 1	12,61
	Dormitorio 2	8,91
	Dormitorio 3	8,91
	Despacho	

PLANTA TIPO	Baño 1	Baño 2
	3,62	3,44
TOTAL VIVIENDA	79,45	
Tendedero	4,36	
Terraza/Jardín	9,80	
TOTAL EXTERIOR	14,16	
SUPERFICIE CONFORME R.D. 218/2005		
SUPERFICIE UTIL	68,53 m2	
SUPERFICIE CONSTRUIDA	111,71 m2	

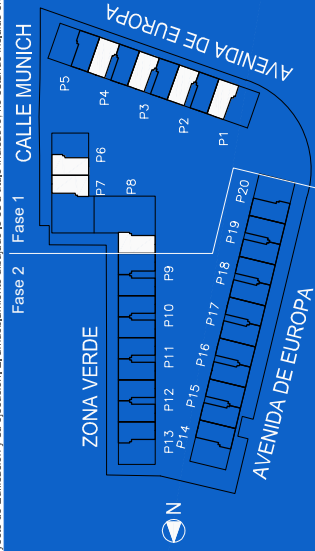


Gestiona



Popular

V03 Uds. 7
3 Dormitorios
PLANTA SEGUNDA
Portal 1,2,3,4,6,7,8



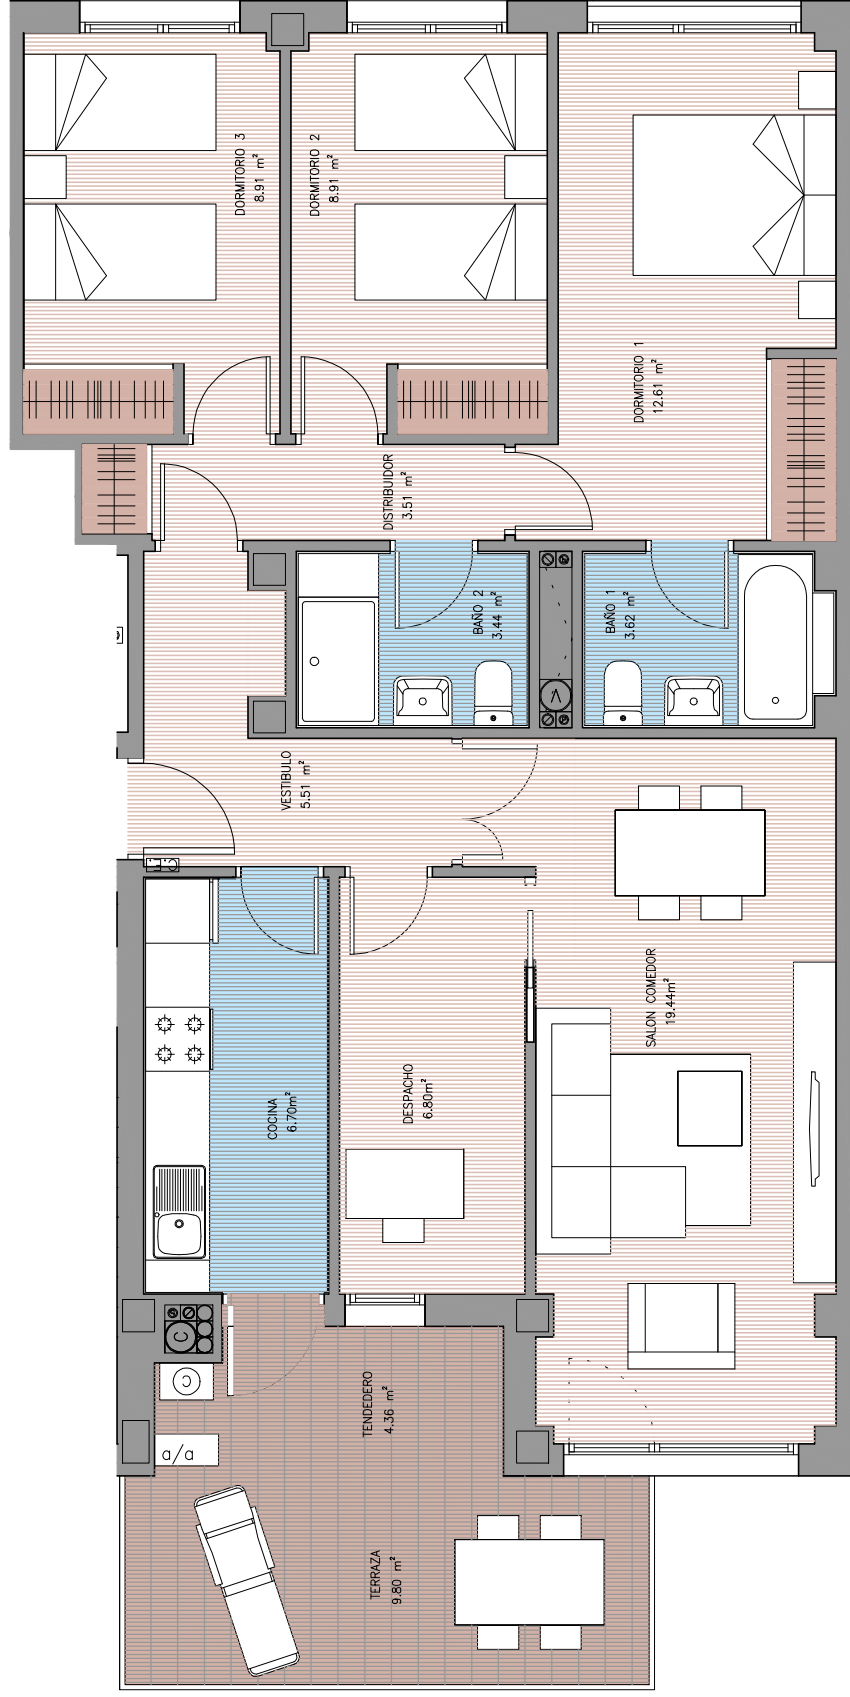


Escala Gráfica



Esta documentación gráfica es orientativa y ha sido elaborada a partir del Proyecto Básico del Edificio, pudiendo estar sujeta a modificaciones de carácter técnico derivadas del desarrollo del Proyecto de Edificación y su ejecución. El amueblamiento dibujado y las a título indicativo no estando incluido en la venta las muebles, electrodomésticos ni elementos de decoración (salvo los especificados en memoria de calidades).

USOS	SUP. UTIL	PLANTA TIPO	Baño 1	Baño 2	TOTAL VIVENDA
Vestibulo	5,51		3,62	3,44	79,45
Cocina	6,70				4,36
Salon-Comedor	19,44				9,80
Distribuidor	3,51				14,16
Dormitorio 1	12,61				
Dormitorio 2	8,91				
Dormitorio 3	8,91				86,53 m2
Despacho	6,80				111,71 m2
Terraza/Jardín					
TOTAL EXTERIOR					
SUPERFICIE CONFORME R.D. 218/2005					
SUPERFICIE UTIL					
SUPERFICIE CONSTRUIDA					

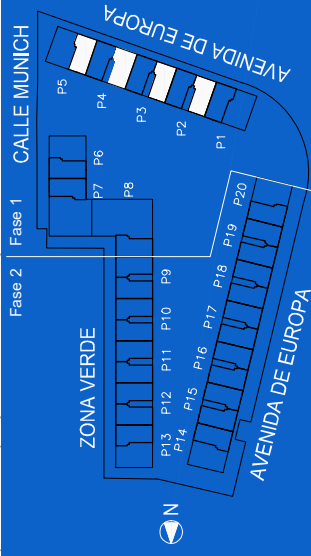

Gestiona
ACTIVITAS
INVERSIÓN PARTICIPATIVA S.L.

Financia
Popular

V04.D Uds. 4
3 Dormitorios + Despacho
PLANTA SEGUNDA
Portal 2,3,4,5