



Escala Gráfica

 

Esta documentación gráfica es orientativa y ha sido elaborada a partir del Proyecto Básico del Edificio, pudiendo estar sujeta a modificaciones de carácter técnico derivadas del desarrollo del Proyecto de Edificación y su ejecución. El amueblamiento dibujado lo es a título indicativo, no estando incluido en la venta. Las medidas, electrodomésticos ni elementos de decoración (salvo los especificados en memoria de calidades).

USOS	SUP. UTIL
Vestibulo	5,51
Cocina	6,70
Salon-Comedor	19,44
Distribuidor	3,51
Dormitorio 1	12,61
Dormitorio 2	8,91
Dormitorio 3	8,91
Despacho	6,80

PLANTA TIPO	PLANTA TIPO	Baño 1	Baño 2
Tendedero	TOTAL VIVIENDA	3,62	3,44
Terraza/Jardin		79,45	
TOTAL EXTERIOR		4,36	
SUPERFICIE CONFORME R.D. 218/2005		9,80	
SUPERFICIE UTIL		14,16	
SUPERFICIE CONSTRUIDA		86,53 m2	
		111,71 m2	

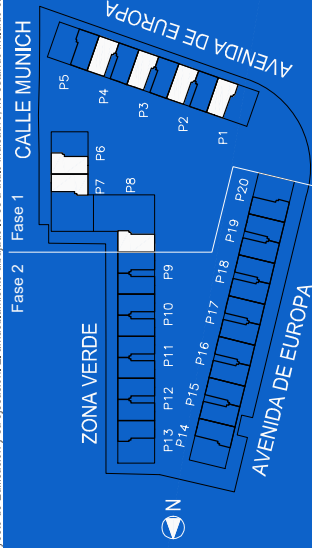

Gestiona


ACTIVITAS
INVERSIÓN, FINANCIACIÓN Y SERVICIOS

Financia


Popular

V01.D Uds. 7
3 Dormitorios + Despacho
PLANTA PRIMERA
Portal 1,2,3,4,6,7,8



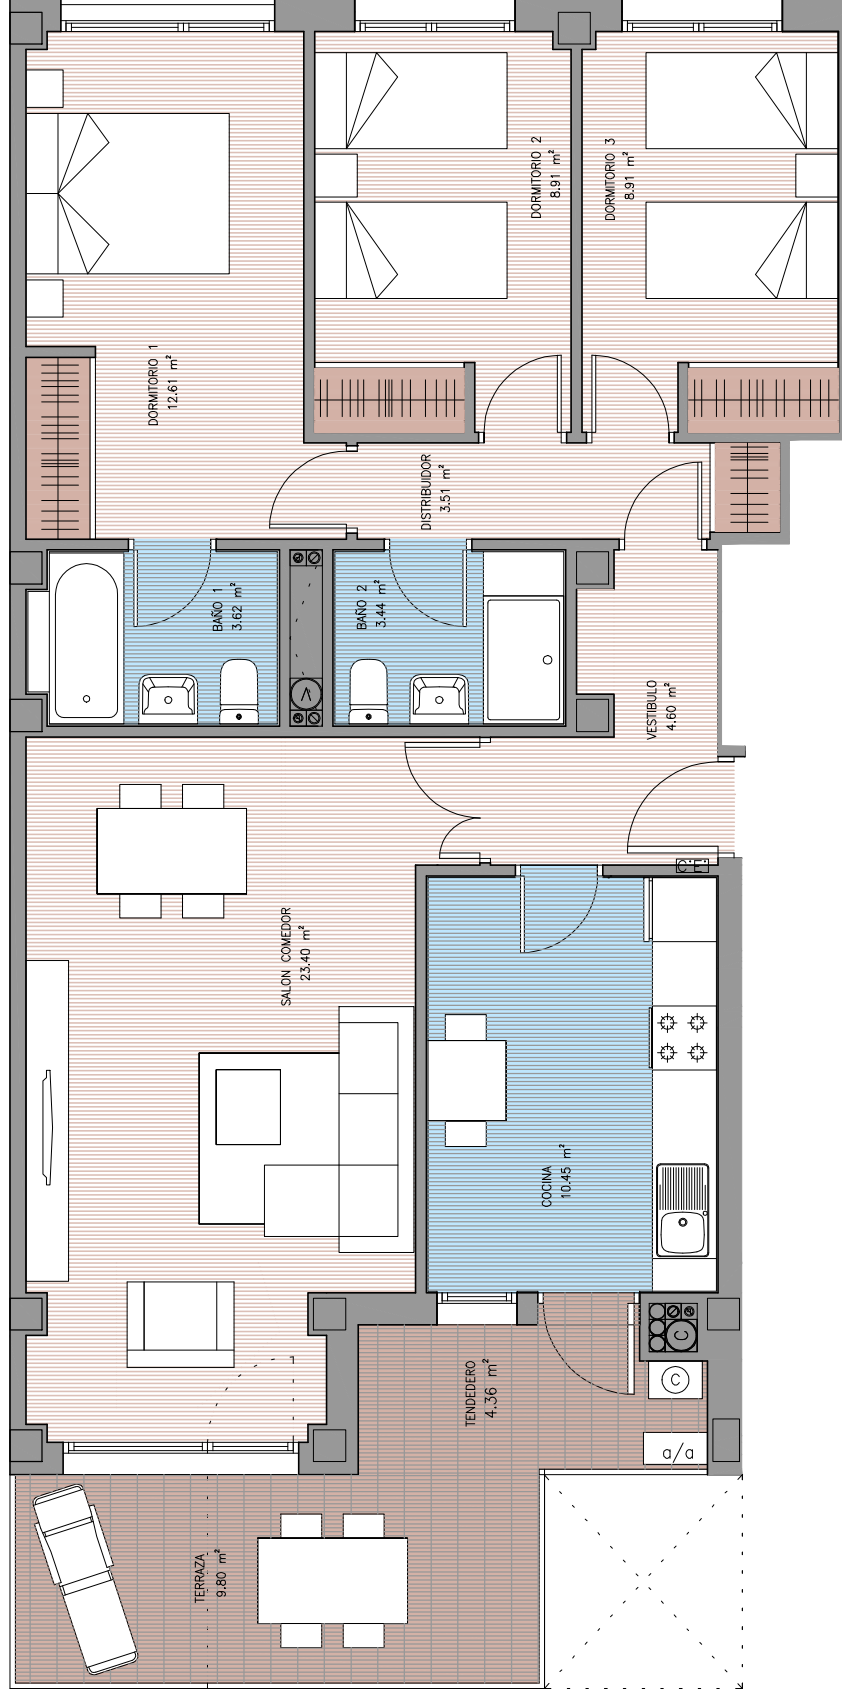


Escala Gráfica

 

Esta documentación gráfica es orientativa y ha sido elaborada a partir del Proyecto Básico del Edificio, pudiendo estar sujeta a modificaciones de carácter técnico derivadas del desarrollo del Proyecto de Edificación y su ejecución. El amueblamiento dibujado lo es a título indicativo, no estando incluido en la venta. Es muebles, electrodomésticos ni elementos de decoración (salvo los especificados en memoria de calidades).

PLANTA TIPO	USOS	SUP. UTIL	PLANTA TIPO	Bano 1	Bano 2	TOTAL VIVIENDA
	Vestíbulo	4,60		3,62	3,44	79,45
	Cocina	10,45				4,36
	Salon-Comedor	23,40				9,80
	Distribuidor	3,51				14,16
	Dormitorio 1	12,61				68,53 m2
	Dormitorio 2	8,91				111,71 m2
	Dormitorio 3	8,91				
	Despacho					

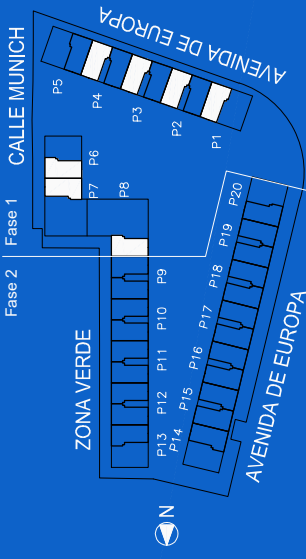

Gestiona

ACTIVITAS
Financiación
INVERSIÓN PARTICIPATIVA

Popular

V01 Uds. 7

3 Dormitorios

PLANTA PRIMERA

Portal 1,2,3,4,6,7,8