


Escala Gráfica



Esta documentación gráfica es orientativa y ha sido elaborada a partir del Proyecto Básico del Edificio, pudiendo estar sujeta a modificaciones de carácter técnico derivadas del desarrollo del Proyecto de Edificación y su ejecución. El amueblamiento dibujado en las plantas no está incluido en la venta. Se muestran electrodomésticos ni elementos de decoración (salvo los especificados en memoria de calidades).

PLANTA TIPO	USOS	SUP. UTIL
	Vestibulo	5,51
	Cocina	6,70
	Salon-Comedor	19,44
	Distribuidor	3,51
	Dormitorio 1	12,61
	Dormitorio 2	8,91
	Dormitorio 3	8,91
	Despacho	6,80


PLANTA TIPO	Baño 1	Baño 2	3,62
	Baño 2	Baño 1	3,44
	TOTAL VIVIENDA		79,45
	Tendero		4,36
	Terraza/Jardin		9,80
	TOTAL EXTERIOR		14,16
	SUPERFICIE CONFORME R.D. 218/2005		86,53 m2
	SUPERFICIE UTIL		86,53 m2
	SUPERFICIE CONSTRUIDA		111,71 m2

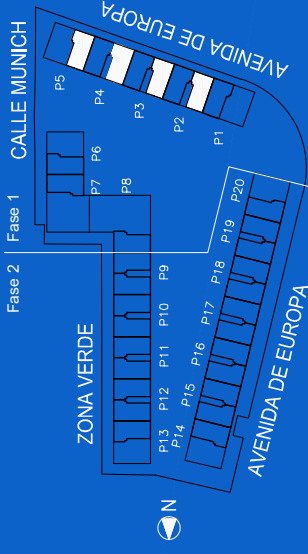

Gestiona **ACTIVITAS** INVERSIÓN INMOBILIARIA Financía **Popular**

V02.D Uds. 4
 3 Dormitorios + Despacho
 PLANTA PRIMERA
 Portal 2,3,4,5



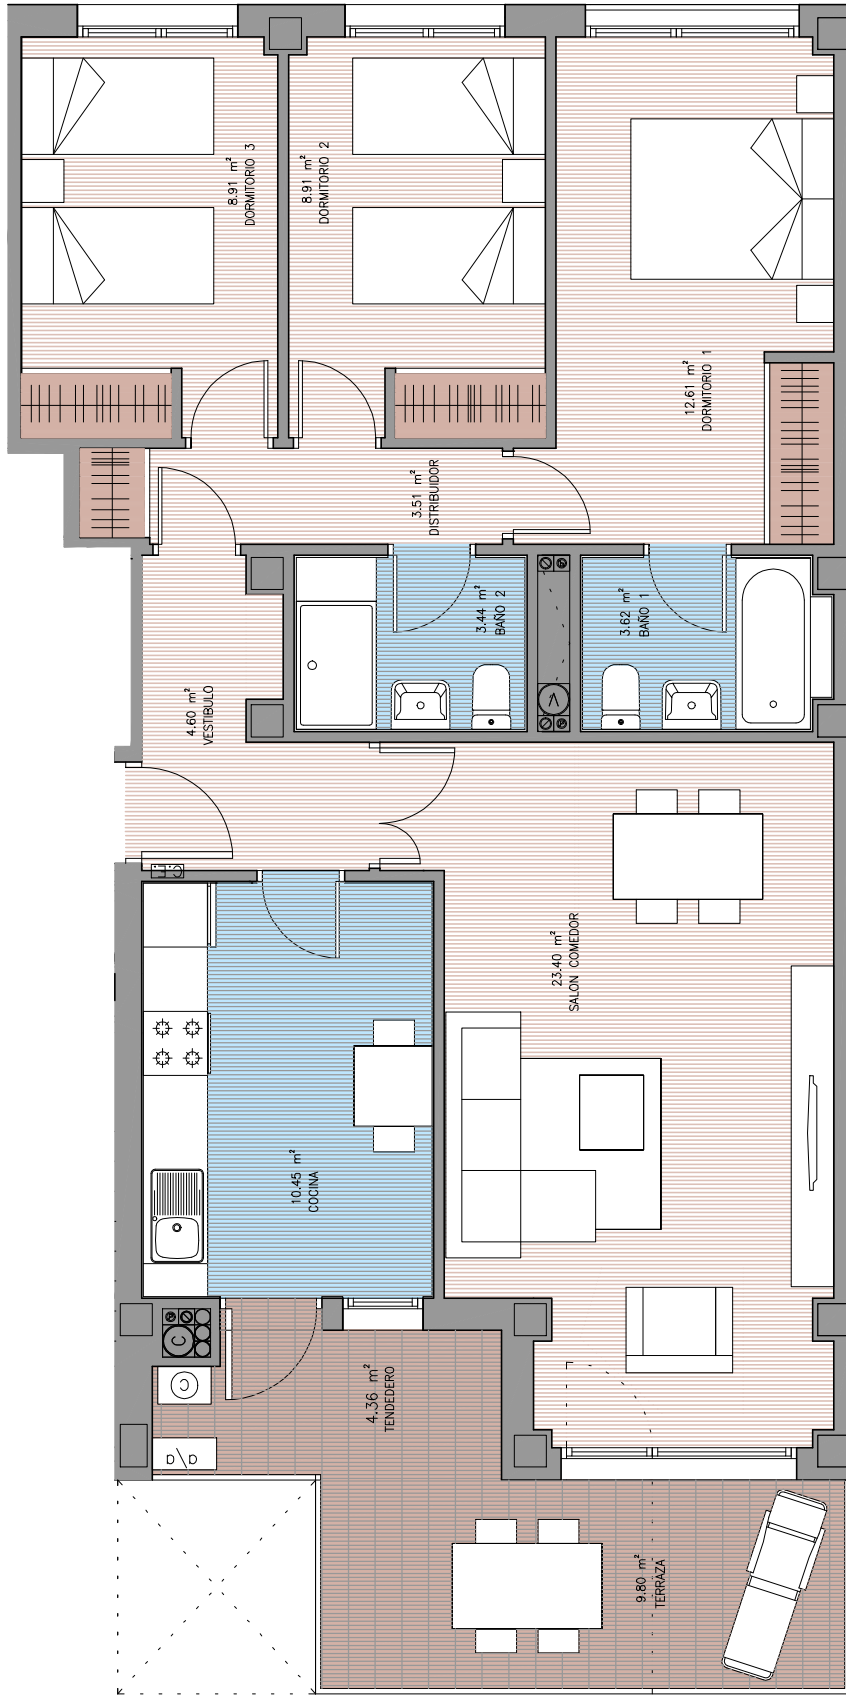


Escala Gráfica



Esta documentación gráfica es orientativa y ha sido elaborada a partir del Proyecto Básico del Edificio, pudiendo estar sujeta a modificaciones de carácter técnico derivadas del desarrollo del Proyecto de Edificación y su ejecución. El amueblamiento dibujado en esta planta no está incluido en la venta. Los muebles, electrodomésticos ni elementos de decoración (salvo los especificados en memoria de calidades).

USOS	SUP. UTIL
Vestibulo	4,60
Cocina	10,45
Salon-Comedor	23,40
Distribuidor	3,51
Dormitorio 1	12,61
Dormitorio 2	8,91
Dormitorio 3	8,91
Despacho	

PLANTA TIPO	Baño 1	Baño 2	TOTAL VIVIENDA
Tendedero	3,62	3,44	79,45
Terraza/Jardin			4,36
TOTAL EXTERIOR			14,16
SUPERFICIE CONFORME R.D. 218/2005			86,53 m2
SUPERFICIE UTIL			86,53 m2
SUPERFICIE CONSTRUIDA			111,71 m2

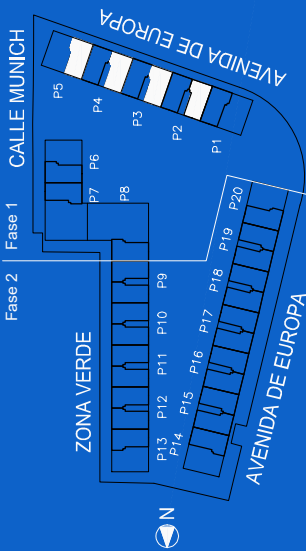

Gestiona
ACTIVITAS
 INVERSIÓN INMOBILIARIA
 Financia
Popular
V02 Uds. 4
 3 Dormitorios
PLANTA PRIMERA
 Portal 2,3,4,5

