



TIPO VIVIENDA	V05-3D
Nº VIVIENDA	35
PORTAL	2
PLANTA	PRIMERA
LETRA	C

SUP. ÚTIL INTERIOR / EXTERIOR	
SALÓN-COMEDOR	19,70 m <sup>2</sup>
DORMITORIO 1	9,87 m <sup>2</sup>
DORMITORIO 2	8,21 m <sup>2</sup>
VESTÍBULO	4,21 m <sup>2</sup>
DISTRIBUIDOR	1,72 m <sup>2</sup>
COCINA	8,97 m <sup>2</sup>
BAÑO 1	3,15 m <sup>2</sup>
BAÑO 2	2,92 m <sup>2</sup>
	58,75 m <sup>2</sup>

TENEDERO	2,78 m <sup>2</sup>
PATIO	18,37 m <sup>2</sup>
	21,15 m <sup>2</sup>

SUP. ÚTIL TOTAL	79,90 m <sup>2</sup>
-----------------	----------------------

SUP. CONSTRUIDA CON COMUNES	98,03 m <sup>2</sup>
-----------------------------	----------------------

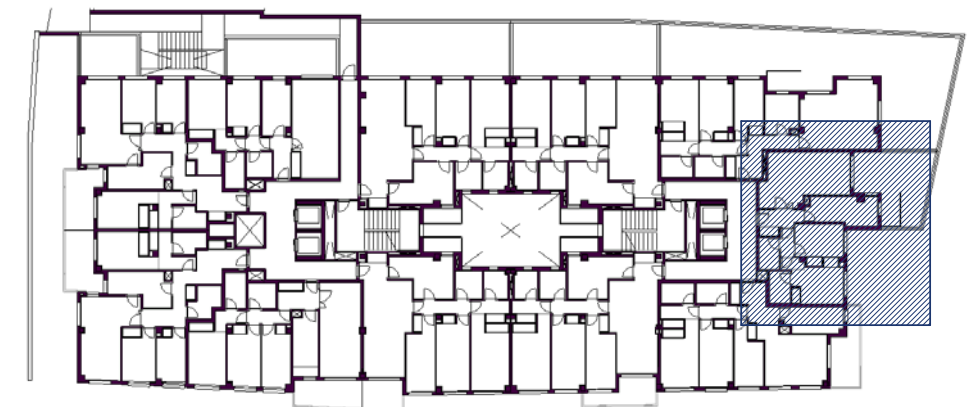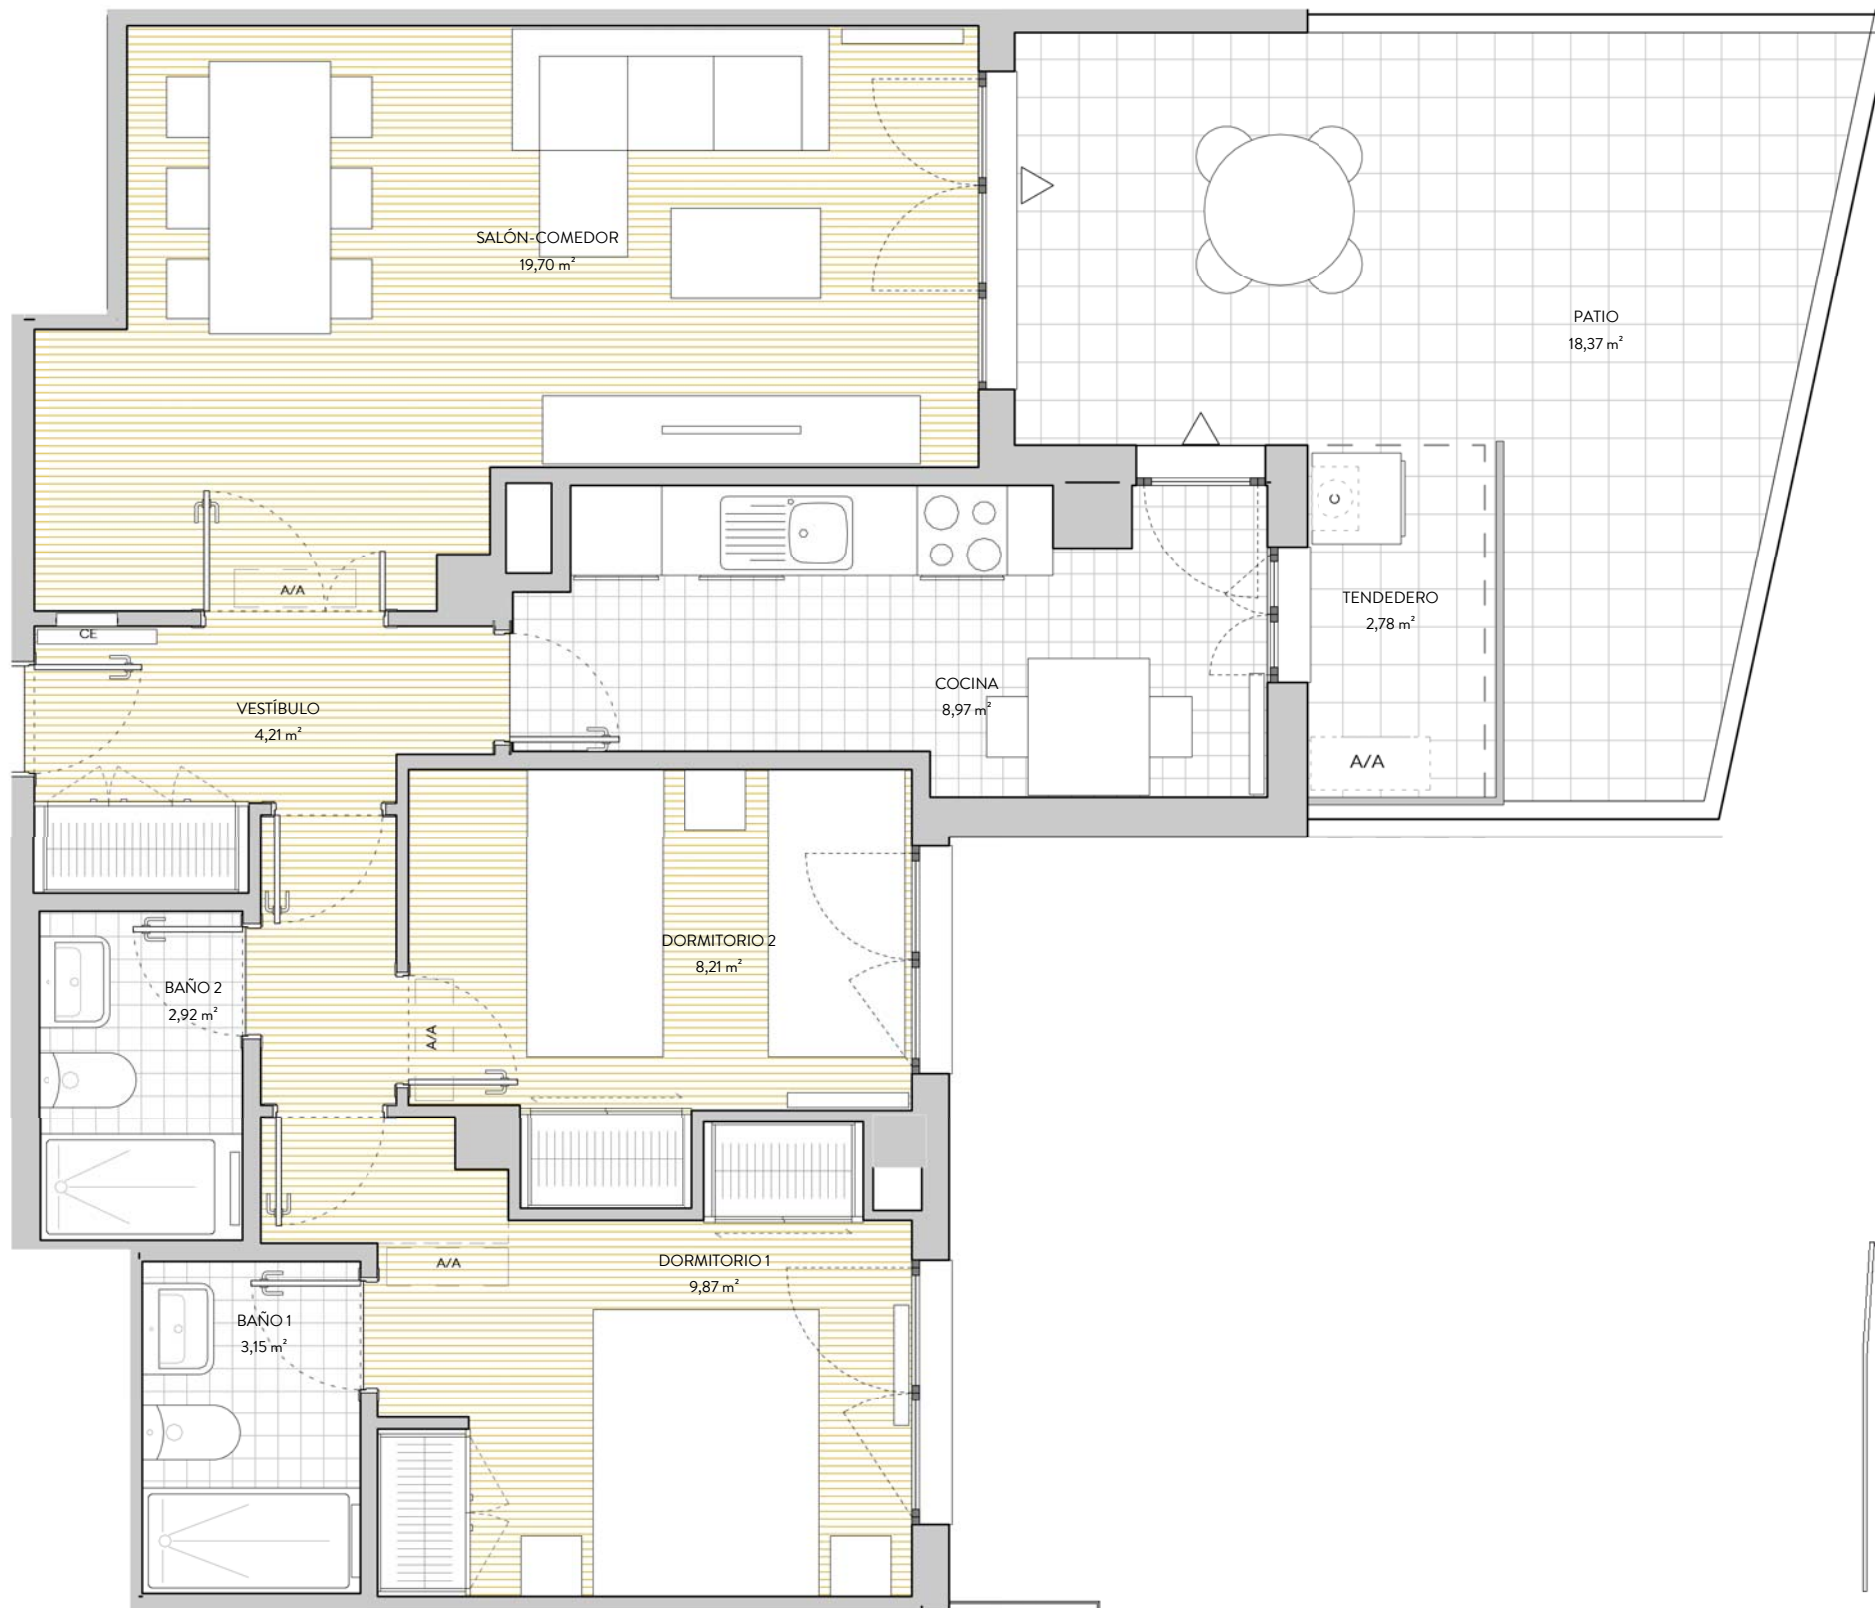

OPC: Armario Opcional  
 Esta documentación gráfica es orientativa y ha sido elaborada a partir de Proyecto Básico del Edificio, pudiendo estar sujeto a modificaciones de carácter técnico derivadas del desarrollo de Proyecto de Edificación y su ejecución. El amueblamiento dibujado lo es a título indicativo, no estando incluida en la venta los muebles, electrodomésticos ni elementos de decoración. (salvo los especificados en memoria de calidades)

PROMUEVE

GESTIONA

ESCALA

FECHA EMISIÓN: 27/09/2018

