



TIPO VIVIENDA	V03_2D
Nº VIVIENDA	37
PORTAL	1
PLANTA	TERCERA
LETRA	H

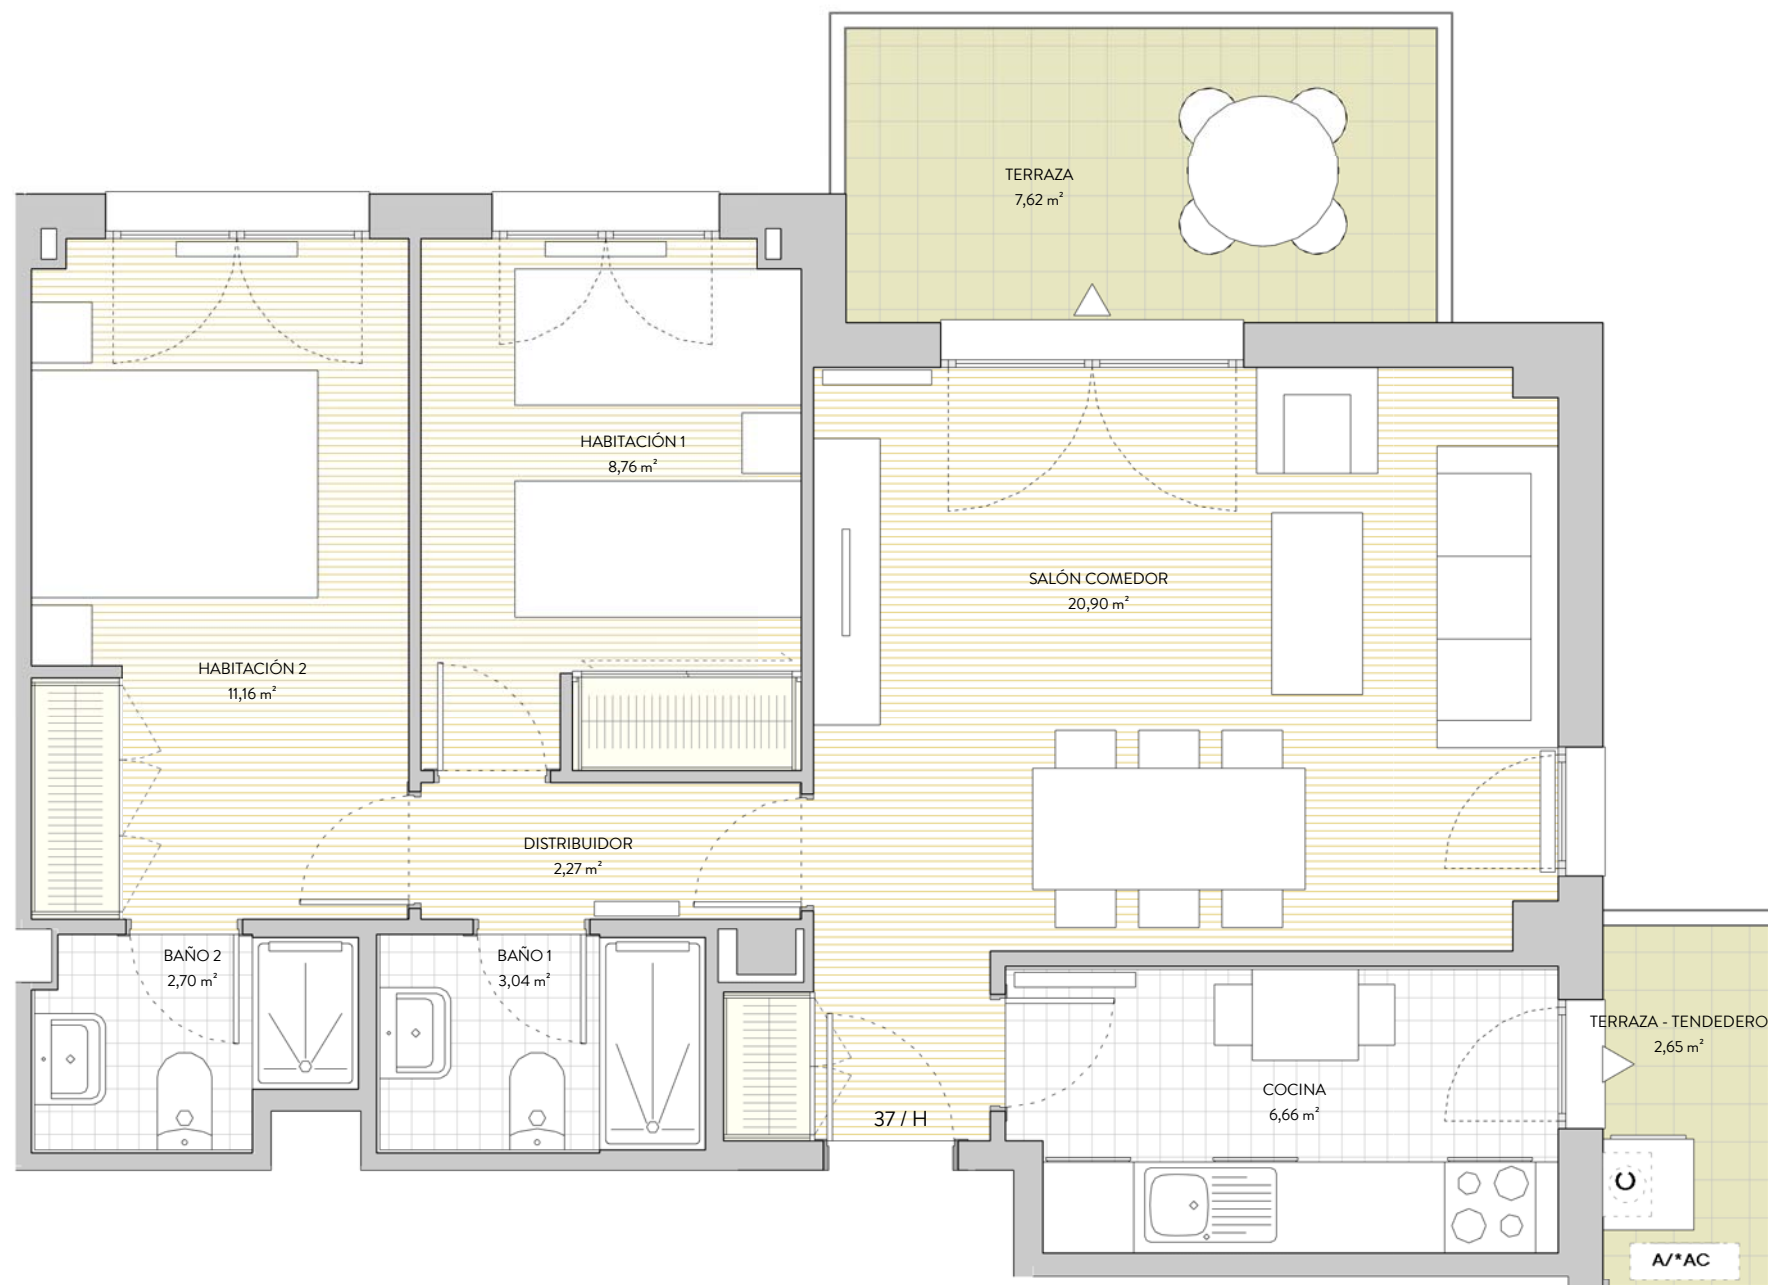

SUP. ÚTIL INTERIOR / EXTERIOR	
SALÓN COMEDOR	20,90 m <sup>2</sup>
COCINA	6,66 m <sup>2</sup>
HABITACIÓN 1	8,76 m <sup>2</sup>
HABITACIÓN 2	11,16 m <sup>2</sup>
DISTRIBUIDOR	2,27 m <sup>2</sup>
BAÑO 1	3,04 m <sup>2</sup>
BAÑO 2	2,70 m <sup>2</sup>
INTERIOR	55,48 m <sup>2</sup>

TERRAZA	7,62 m <sup>2</sup>
TERRAZA - TENEDERO	2,65 m <sup>2</sup>
EXTERIOR	10,27 m <sup>2</sup>
SUP. ÚTIL TOTAL	65,75 m <sup>2</sup>

SUP. CONSTRUIDA CON COMUNES	80,46 m <sup>2</sup>
-----------------------------	----------------------

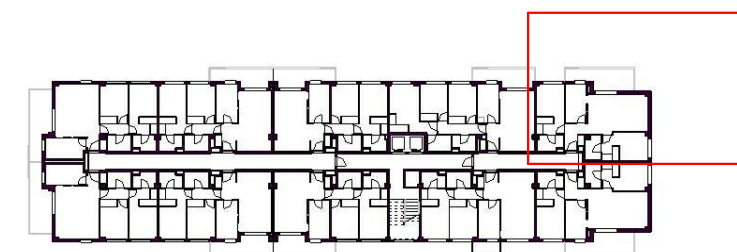

\*ESPACIO DE RESERVA PARA MÁQUINA EXTERIOR DE AIRE ACONDICIONADO (NO INCLUIDA)

Esta documentación gráfica es orientativa y ha sido elaborada a partir de Proyecto Básico del Edificio, pudiendo estar sujeto a modificaciones de carácter técnico derivadas del desarrollo de Proyecto de Edificación y su ejecución. El amueblamiento dibujado lo es a título indicativo, no estando incluida en la venta los muebles, electrodomésticos ni elementos de decoración. (salvo los especificados en memoria de calidades)

ESCALA

FECHA EMISIÓN: 03/07/2018



PROMUEVE

GESTIONA

Cerro del  
**Castillo 2**

**A**CTIVITAS  
INVERSIÓN INMOBILIARIA

C/ Condesa de Venadito 5A.  
2º planta. 28027. Madrid.  
www.activitas.es