
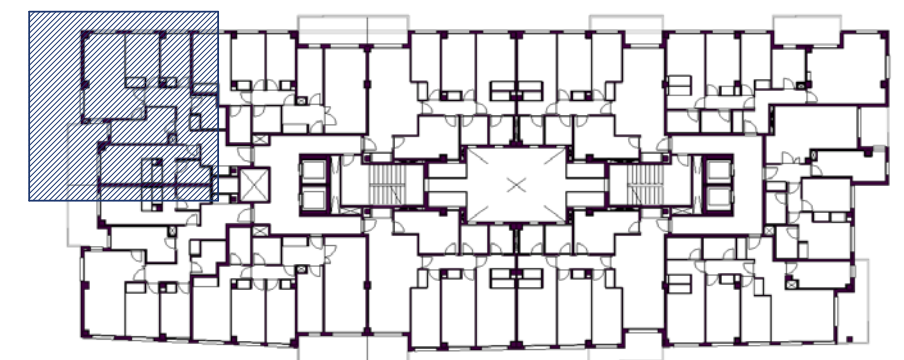


TIPO VIVIENDA	V03-3D
Nº VIVIENDA	13
PORTAL	1
PLANTA	SEGUNDA
LETRA	D

SUP. ÚTIL INTERIOR / EXTERIOR	
SALÓN-COMEDOR	18,46 m ²
DORMITORIO 1	14,17 m ²
DORMITORIO 2	6,84 m ²
DORMITORIO 3	8,29 m ²
DISTRIBUIDOR	14,31 m ²
COCINA	8,18 m ²
BAÑO 1	3,15 m ²
BAÑO 2	3,97 m ²
77,37 m ²	
TENDEDERO	3,38 m ²
TERRAZA	5,91 m ²
9,29 m ²	
SUP. ÚTIL TOTAL	86,66 m²

SUP. CONSTRUIDA CON COMUNES	128,7 m ²
-----------------------------	----------------------

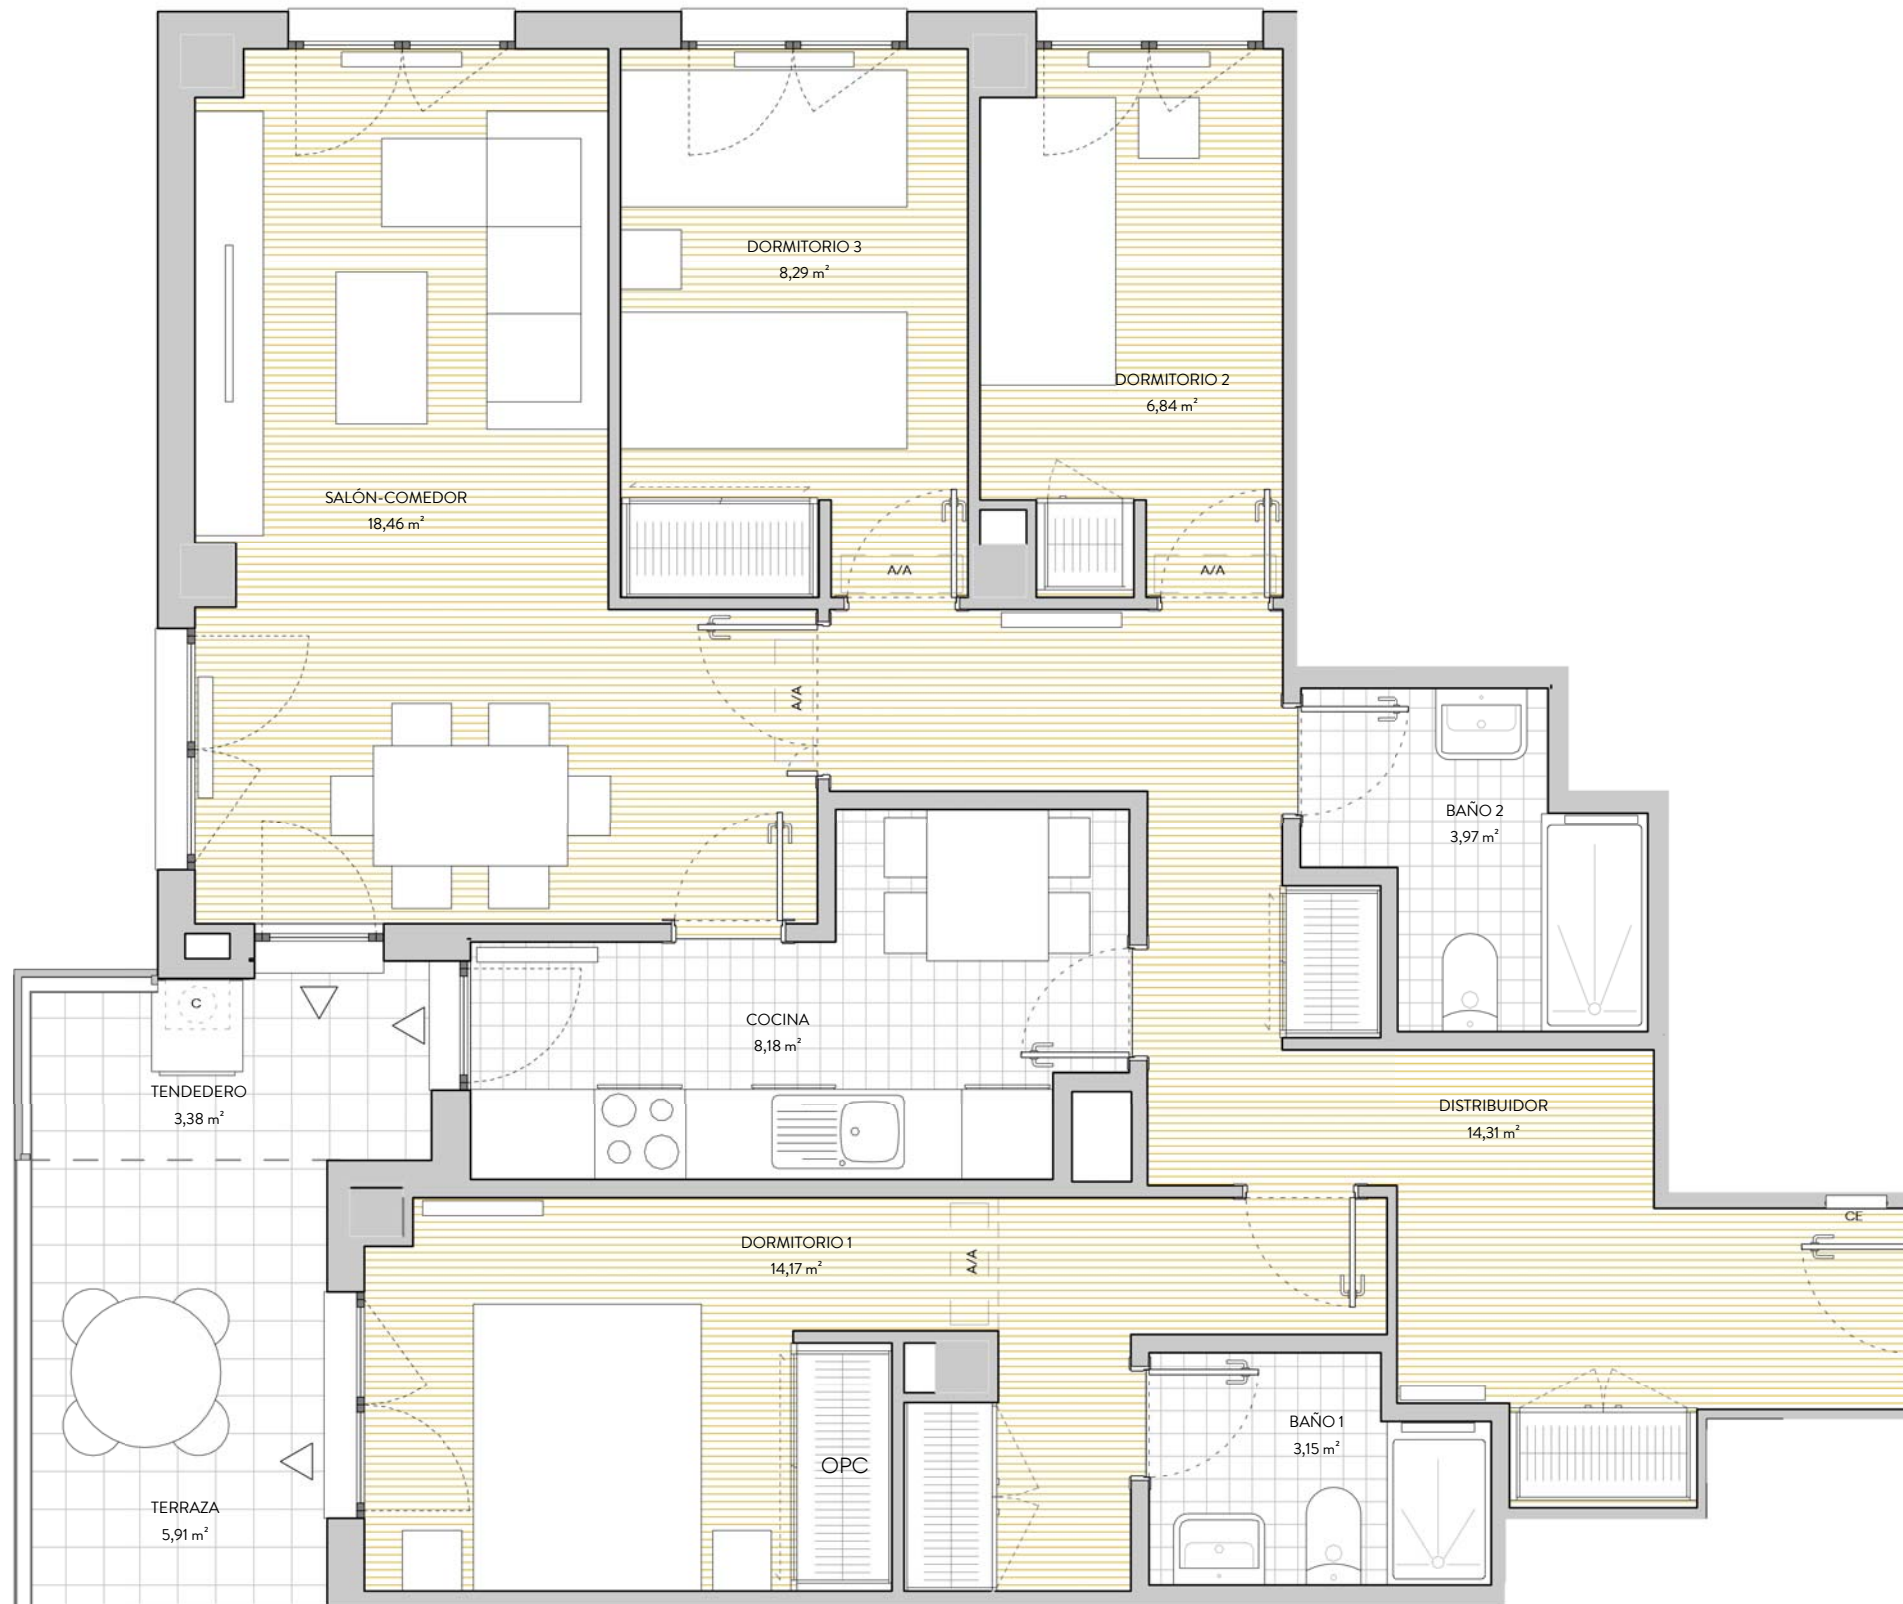

OPC: Armario Opcional
 Esta documentación gráfica es orientativa y ha sido elaborada a partir de Proyecto Básico del Edificio, pudiendo estar sujeto a modificaciones de carácter técnico derivadas del desarrollo de Proyecto de Edificación y su ejecución. El amueblamiento dibujado lo es a título indicativo, no estando incluida en la venta los muebles, electrodomésticos ni elementos de decoración. (salvo los especificados en memoria de calidades)

PROMUEVE

GESTIONA

ESCALA

FECHA EMISIÓN: 27/09/2018

