
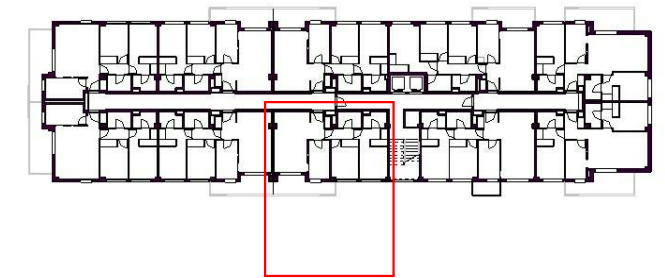


TIPO VIVIENDA	V18_2D
Nº VIVIENDA	40
PORTAL	1
PLANTA	CUARTA
LETRA	A

SUP. ÚTIL INTERIOR / EXTERIOR	
SALÓN COMEDOR	20,38 m ²
COCINA	6,72 m ²
HABITACIÓN 1	8,66 m ²
HABITACIÓN 2	11,62 m ²
DISTRIBUIDOR	2,30 m ²
BAÑO 1	3,09 m ²
BAÑO 2	2,67 m ²
INTERIOR	55,44 m ²

TERRAZA - TENDEDERO	7,69 m ²
EXTERIOR	7,69 m ²
SUP. ÚTIL TOTAL	63,13 m ²

SUP. CONSTRUIDA CON COMUNES	80,4 m ²
-----------------------------	---------------------

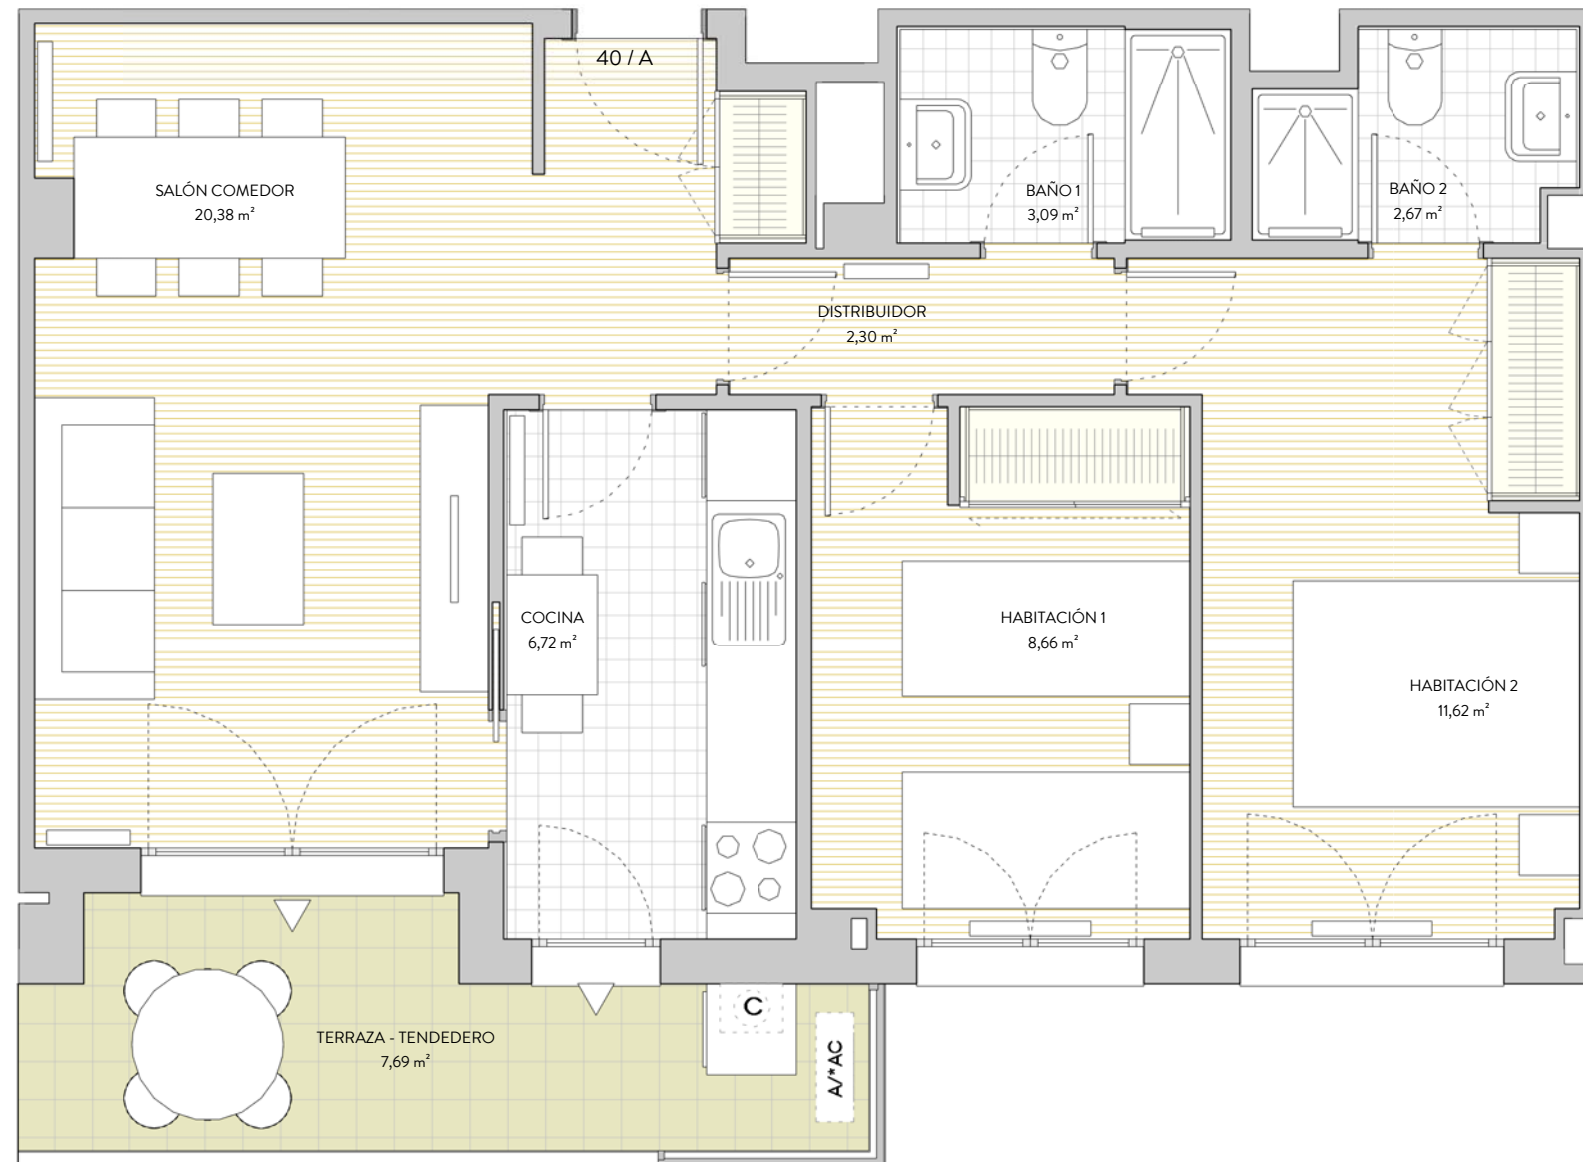

*ESPACIO DE RESERVA PARA MÁQUINA EXTERIOR DE AIRE ACONDICIONADO (NO INCLUIDA)

Esta documentación gráfica es orientativa y ha sido elaborada a partir de Proyecto Básico del Edificio, pudiendo estar sujeta a modificaciones de carácter técnico derivadas del desarrollo de Proyecto de Edificación y su ejecución. El amueblamiento dibujado lo es a título indicativo, no estando incluida en la venta los muebles, electrodomésticos ni elementos de decoración (salvo los especificados en memoria de calidades).

ESCALA

FECHA EMISIÓN: 11/01/2019



PROMUEVE

GESTIONA

Cerro del
Castillo 2

ACTIVITAS
INVERSIÓN INMOBILIARIA

C/ Condesa de Venadito 5A.
2º planta. 28027. Madrid.
www.activitas.es