
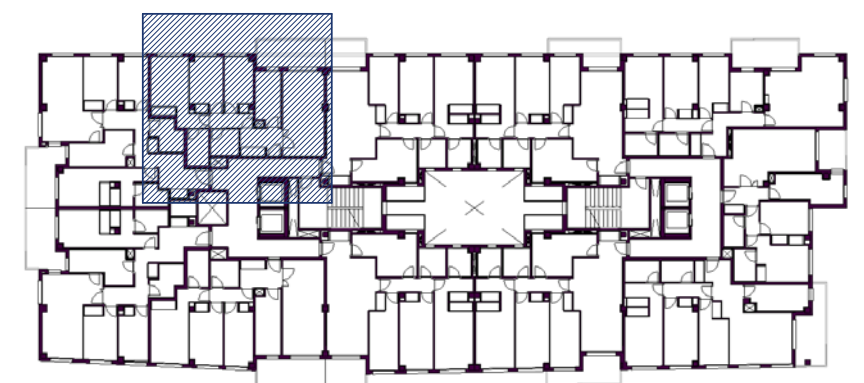


TIPO VIVIENDA	V02-3D
Nº VIVIENDA	14
PORTAL	1
PLANTA	SEGUNDA
LETRA	E

SUP. ÚTIL INTERIOR / EXTERIOR	
SALÓN-COMEDOR	16,18 m ²
DORMITORIO 1	12,05 m ²
DORMITORIO 2	8,33 m ²
DORMITORIO 3	7,27 m ²
VESTÍBULO	5,08 m ²
DISTRIBUIDOR	2,66 m ²
COCINA	6,44 m ²
BAÑO 1	3,47 m ²
BAÑO 2	3,58 m ²
	65,05 m ²
TENDEDERO	2,99 m ²
TERRAZA	5,65 m ²
	8,64 m ²
SUP. ÚTIL TOTAL	73,69 m²

SUP. CONSTRUIDA CON COMUNES	108,36 m ²
-----------------------------	-----------------------

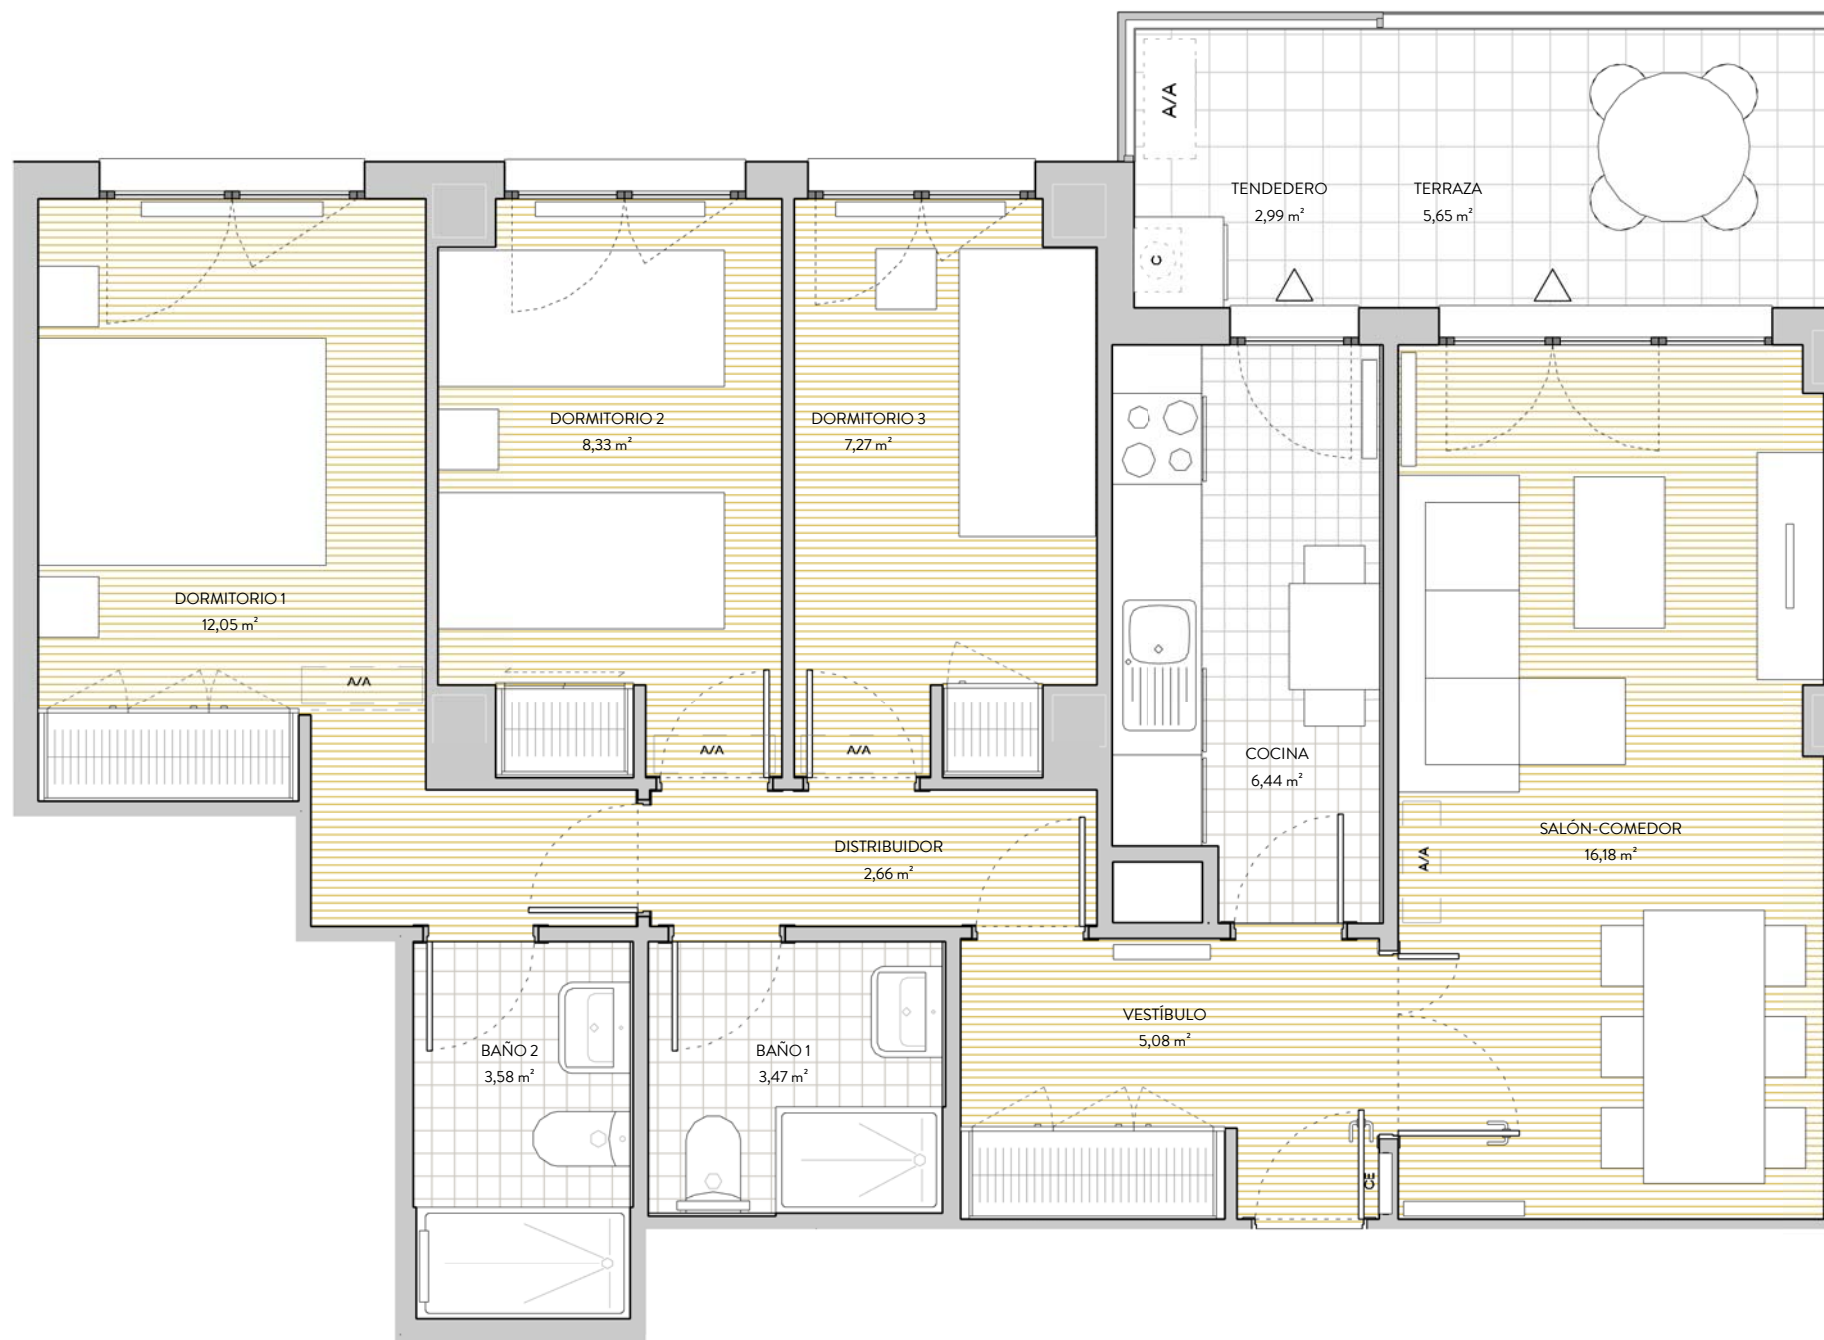

OPC: Armario Opcional
 Esta documentación gráfica es orientativa y ha sido elaborada a partir de Proyecto Básico del Edificio, pudiendo estar sujeto a modificaciones de carácter técnico derivadas del desarrollo de Proyecto de Edificación y su ejecución. El amueblamiento dibujado lo es a título indicativo, no estando incluida en la venta los muebles, electrodomésticos ni elementos de decoración. (salvo los especificados en memoria de calidades)



PROMUEVE



GESTIONA

