


VT_2.25

(48viv) PORTAL 4 1°B-C/2°B-C/3°B-C

PORTAL 5,6,7 1°A-D/2°A-D/3°A-D

PORTAL 8 1°A-B/2°A-B/3°A-B

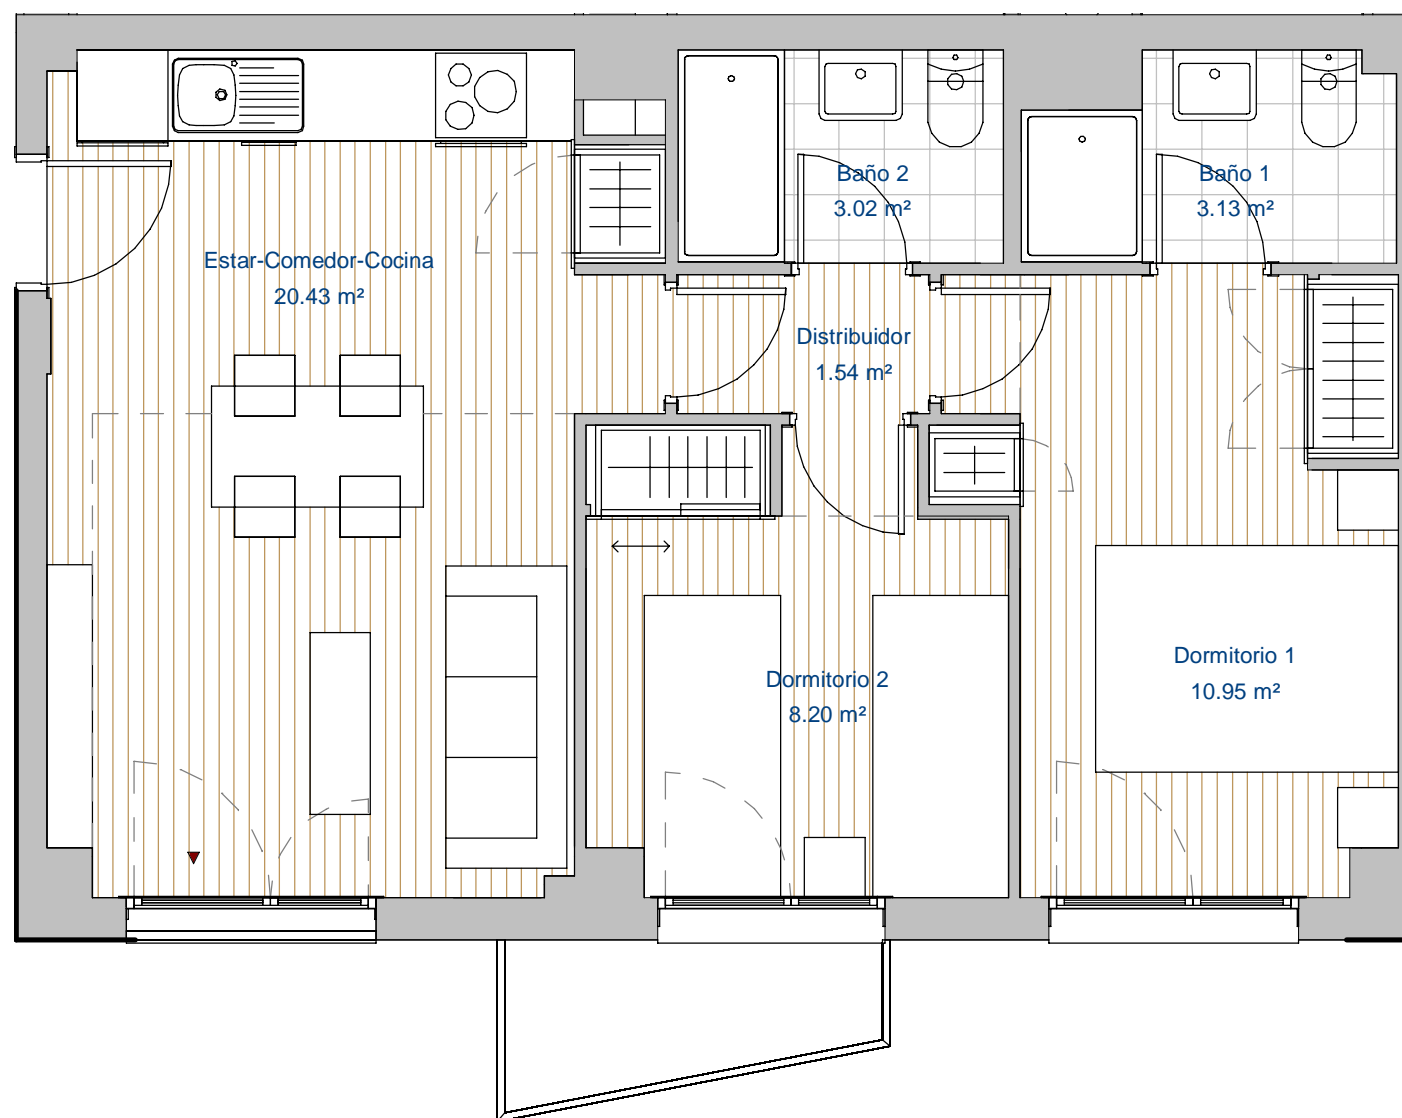


Nombre	Área
Estar-Comedor-Cocina	20.43 m ²
Dormitorio 2	8.20 m ²
Distribuidor	1.54 m ²
Baño 2	3.02 m ²
Baño 1	3.13 m ²
Dormitorio 1	10.95 m ²
Interior	47.28 m ²

SUP ÚTIL TOTAL 47.28 m²

SUP. CONSTRUIDA PROPIA 55.08 m²

SUP. CONSTRUIDA TOTAL + ZZCC 68.15 m²

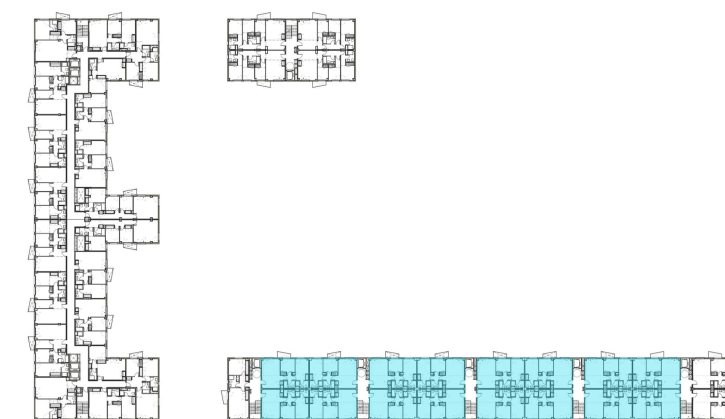

PROYECTO

191 VIVIENDAS, en régimen de alquiler en C/ Narváez, 1.
28342, Valdemoro -MADRID-



Las superficies que se presentan en este plano y su leyenda son aproximadas, las definitivas serán las que resulten de la ejecución de la obra. Se hace entrega de la vivienda solo con el mobiliario y electrodomésticos que consten en la memoria de calidades. El mobiliario de cocina y la disposición de los sanitarios pueden sufrir ligeras variaciones en función del montaje definitivo. Este plano queda sujeto a posibles modificaciones de carácter técnico.

