


# VT\_3.06

## PORTAL 1 ATICO A

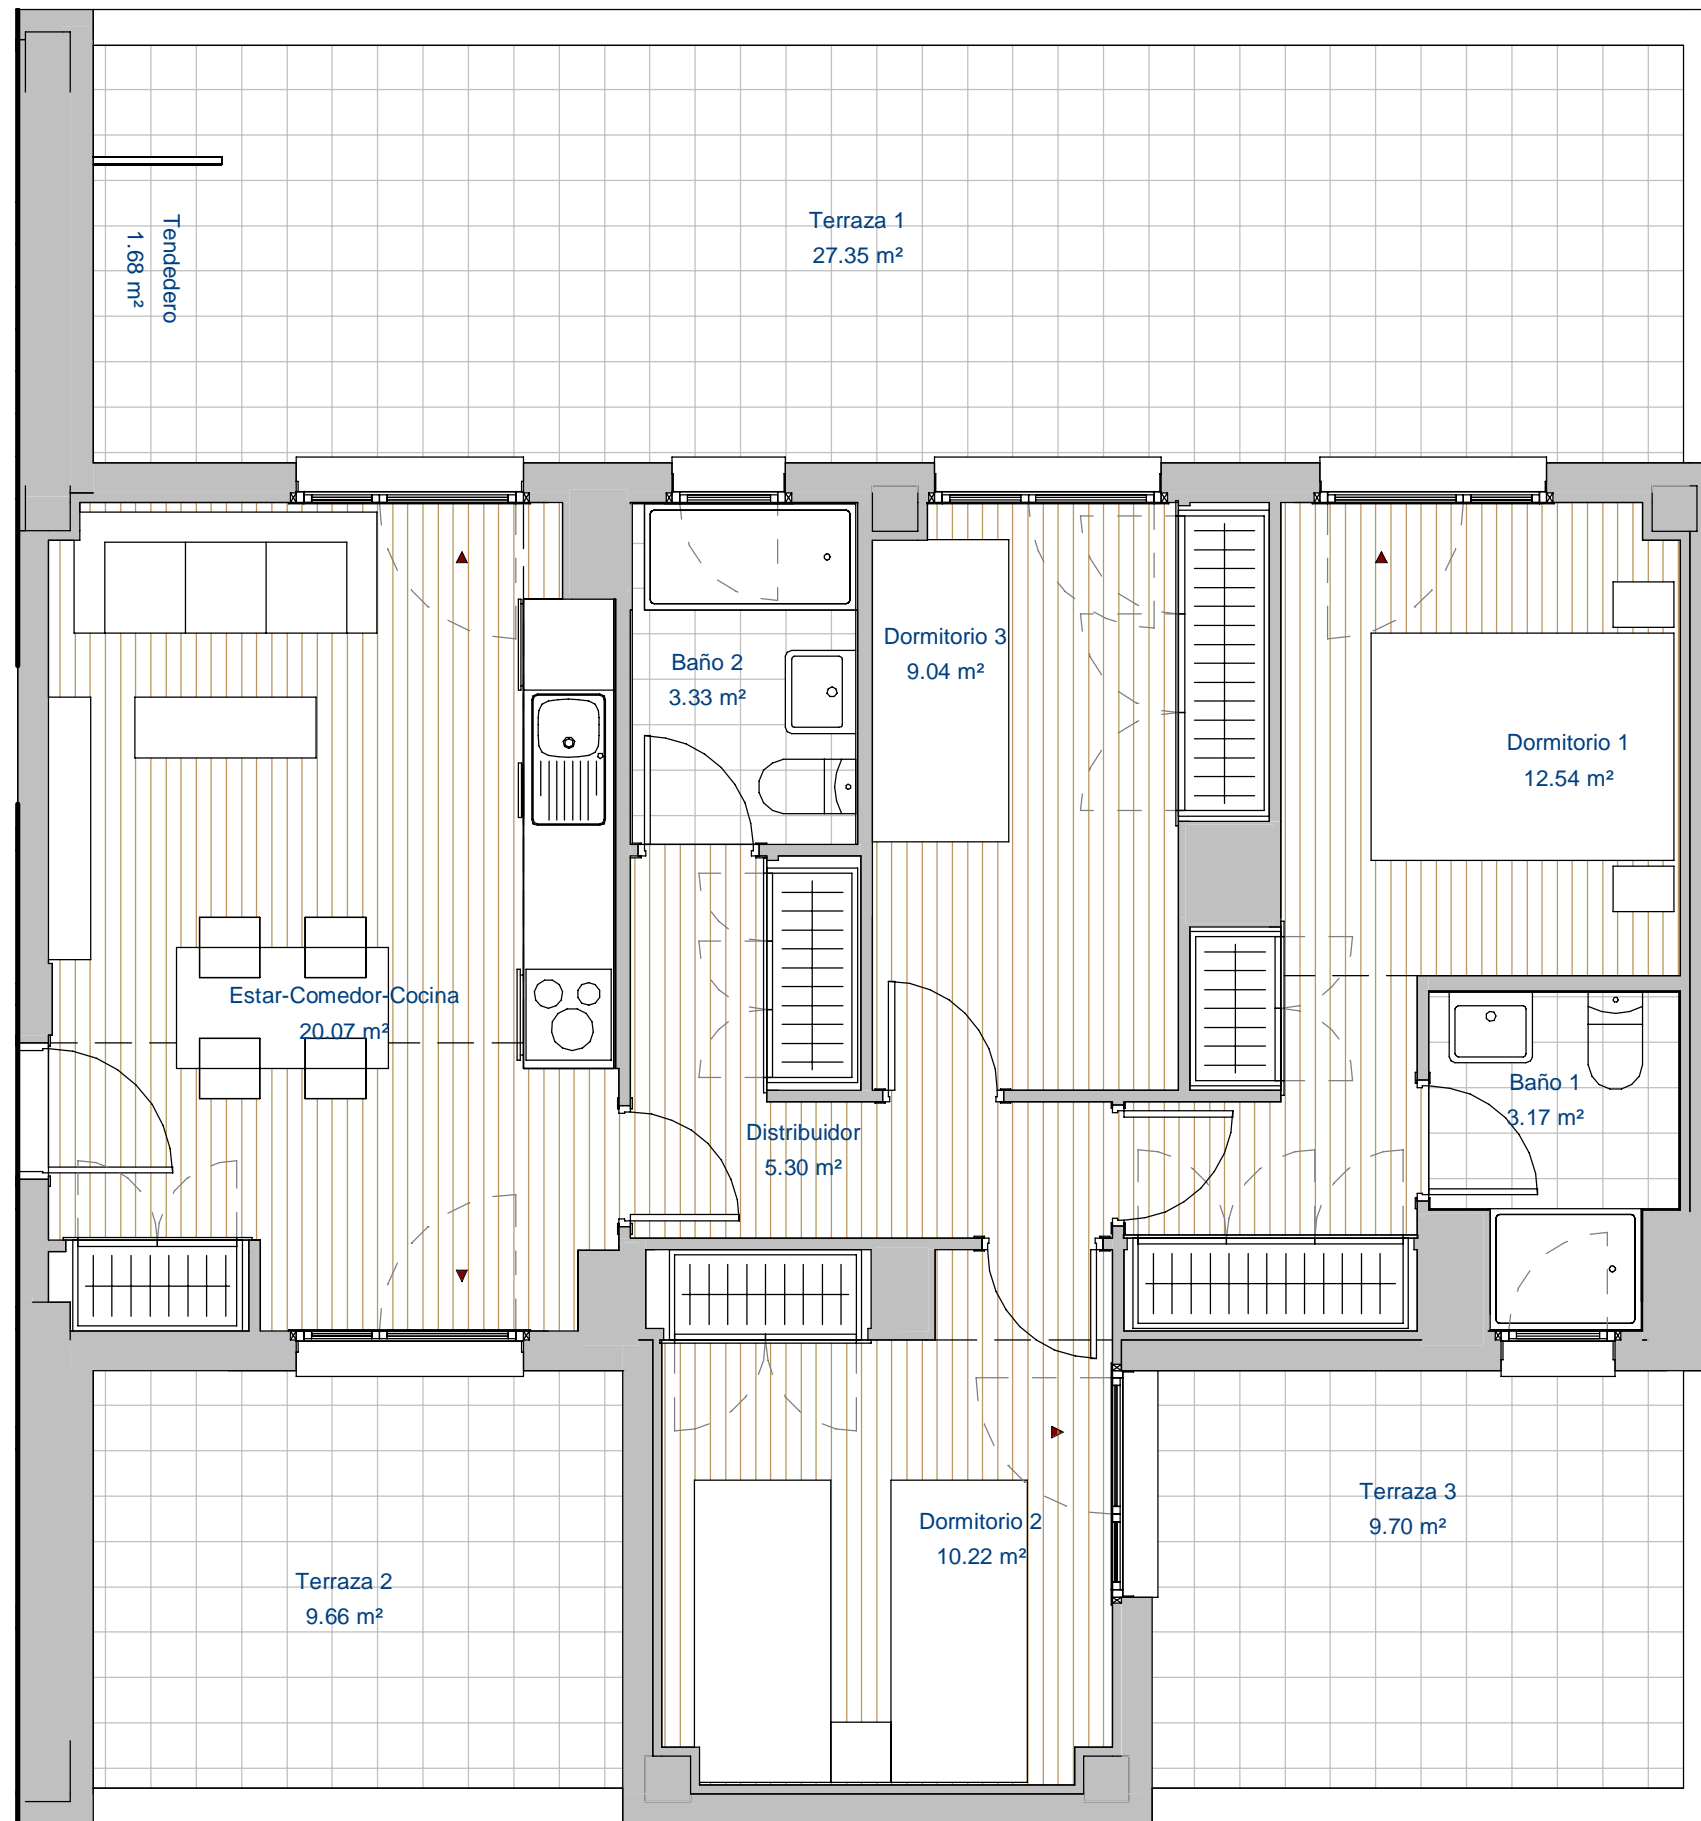


Nombre	Área
Terraza 1	27.35 m <sup>2</sup>
Terraza 3	9.70 m <sup>2</sup>
Terraza 2	9.66 m <sup>2</sup>
Tendedero	1.68 m <sup>2</sup>
Exterior	48.39 m <sup>2</sup>
Dormitorio 1	12.54 m <sup>2</sup>
Baño 1	3.17 m <sup>2</sup>
Dormitorio 3	9.04 m <sup>2</sup>
Distribuidor	5.30 m <sup>2</sup>
Baño 2	3.33 m <sup>2</sup>
Dormitorio 2	10.22 m <sup>2</sup>
Estar-Comedor-Cocina	20.07 m <sup>2</sup>
Interior	63.67 m <sup>2</sup>

**SUP ÚTIL TOTAL** 63.67 m<sup>2</sup>

**SUP. CONSTRUIDA PROPIA** 77.79 m<sup>2</sup>

**SUP. CONSTRUIDA TOTAL + ZZCC** 91.77 m<sup>2</sup>

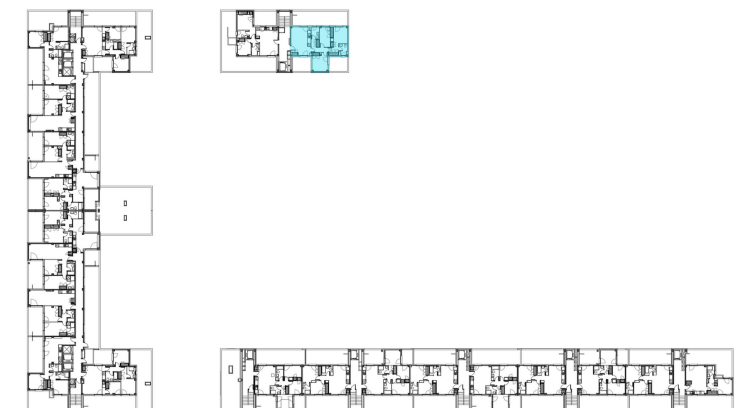

### PROYECTO

191 VIVIENDAS, en régimen de alquiler en C/ Narvéez, 1.  
28342, Valdemoro -MADRID-

Las superficies que se presentan en este plano y su leyenda son aproximadas, las definitivas serán las que resulten de la ejecución de la obra. Se hace entrega de la vivienda solo con el mobiliario y electrodomésticos que consten en la memoria de calidades. El mobiliario de cocina y la disposición de los sanitarios pueden sufrir ligeras variaciones en función del montaje definitivo. Este plano queda sujeto a posibles modificaciones de carácter técnico.

