


# VT\_2.23

PORTAL 2 ATICO C  
PORTAL 3 ATICO C

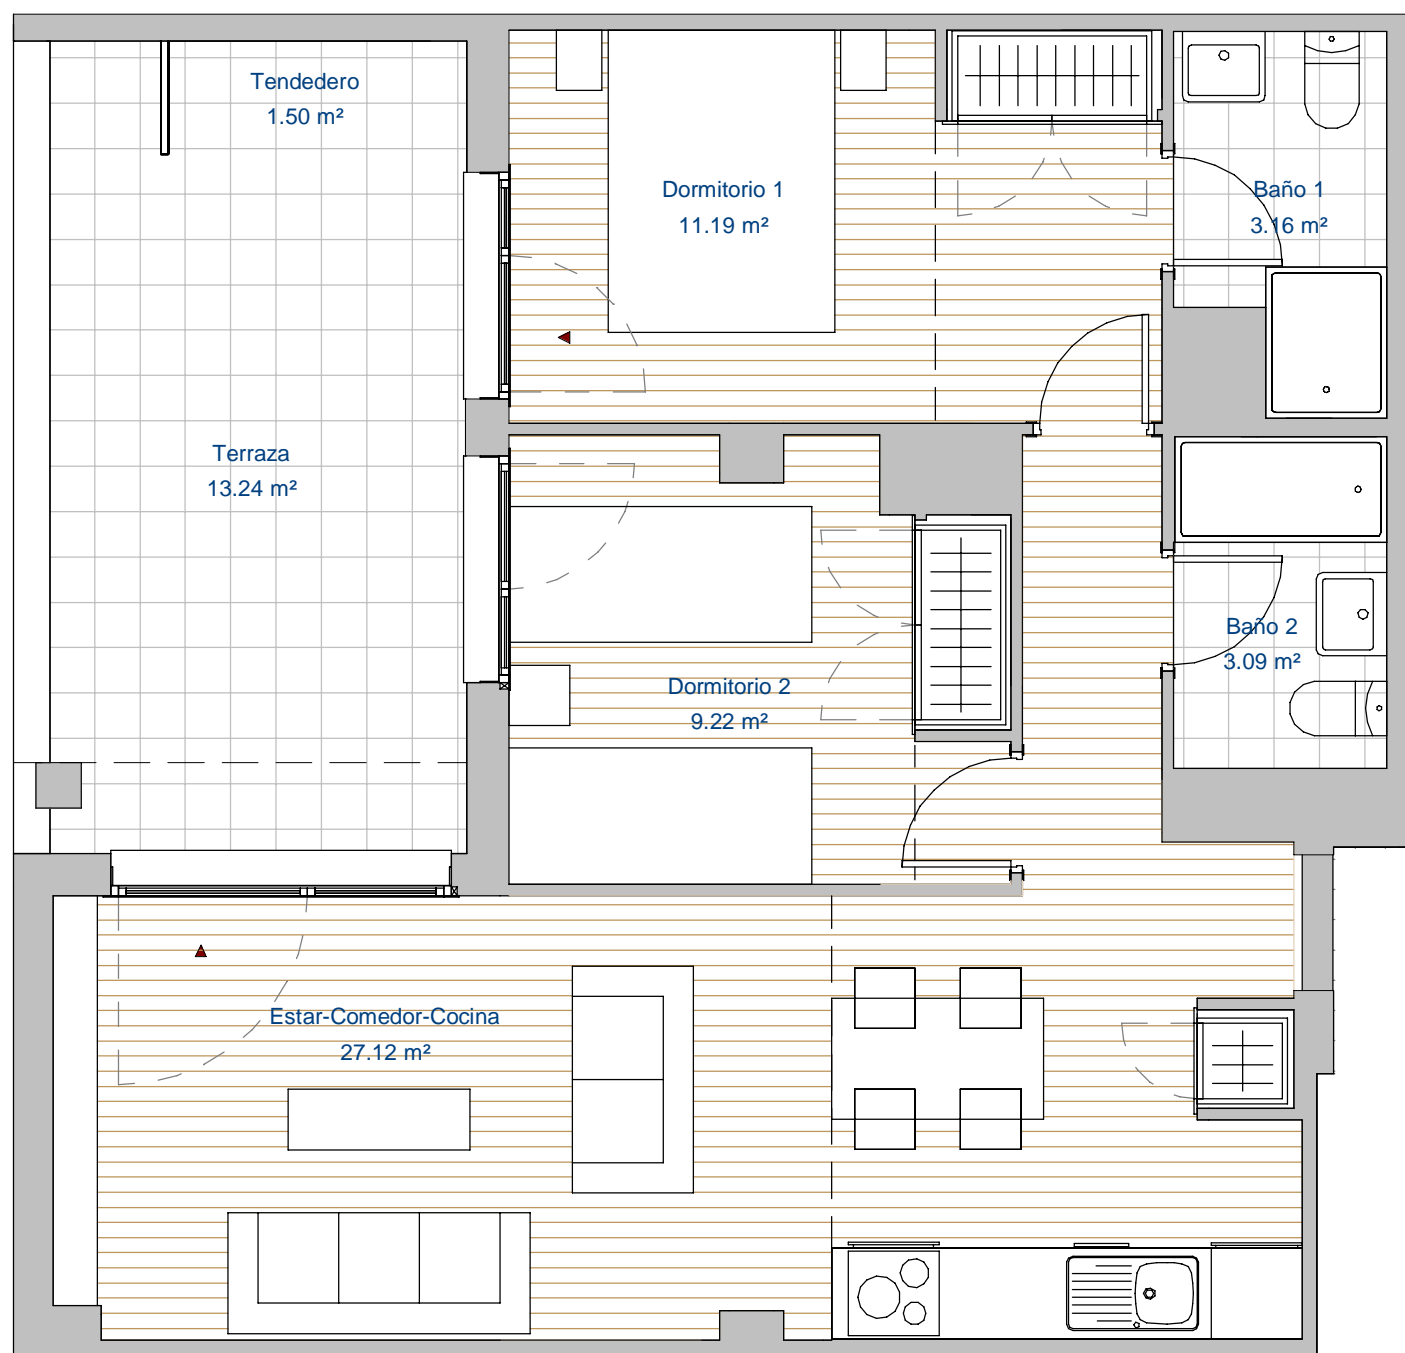

Nombre	Área
Terraza	13.24 m <sup>2</sup>
Tendedero	1.50 m <sup>2</sup>
Exterior	14.74 m <sup>2</sup>
Dormitorio 1	11.19 m <sup>2</sup>
Baño 1	3.16 m <sup>2</sup>
Baño 2	3.09 m <sup>2</sup>
Dormitorio 2	9.22 m <sup>2</sup>
Estar-Comedor-Cocina	27.12 m <sup>2</sup>
Interior	53.78 m <sup>2</sup>

<b>SUP ÚTIL TOTAL</b>	<b>53.78 m<sup>2</sup></b>
<b>SUP. CONSTRUIDA PROPIA</b>	<b>64.35 m<sup>2</sup></b>
<b>SUP. CONSTRUIDA TOTAL + ZZCC</b>	<b>77.52 m<sup>2</sup></b>



Las superficies que se presentan en este plano y su leyenda son aproximadas, las definitivas serán las que resulten de la ejecución de la obra. Se hace entrega de la vivienda solo con el mobiliario y electrodomésticos que consten en la memoria de calidades. El mobiliario de cocina y la disposición de los sanitarios pueden sufrir ligeras variaciones en función del montaje definitivo. Este plano queda sujeto a posibles modificaciones de carácter técnico.



## PROYECTO

191 VIVIENDAS, en régimen de alquiler en C/ Narváez, 1.  
28342, Valdemoro -MADRID-