



VT_2.06

PORTAL 2 BAJO A
PORTAL 3 BAJO I

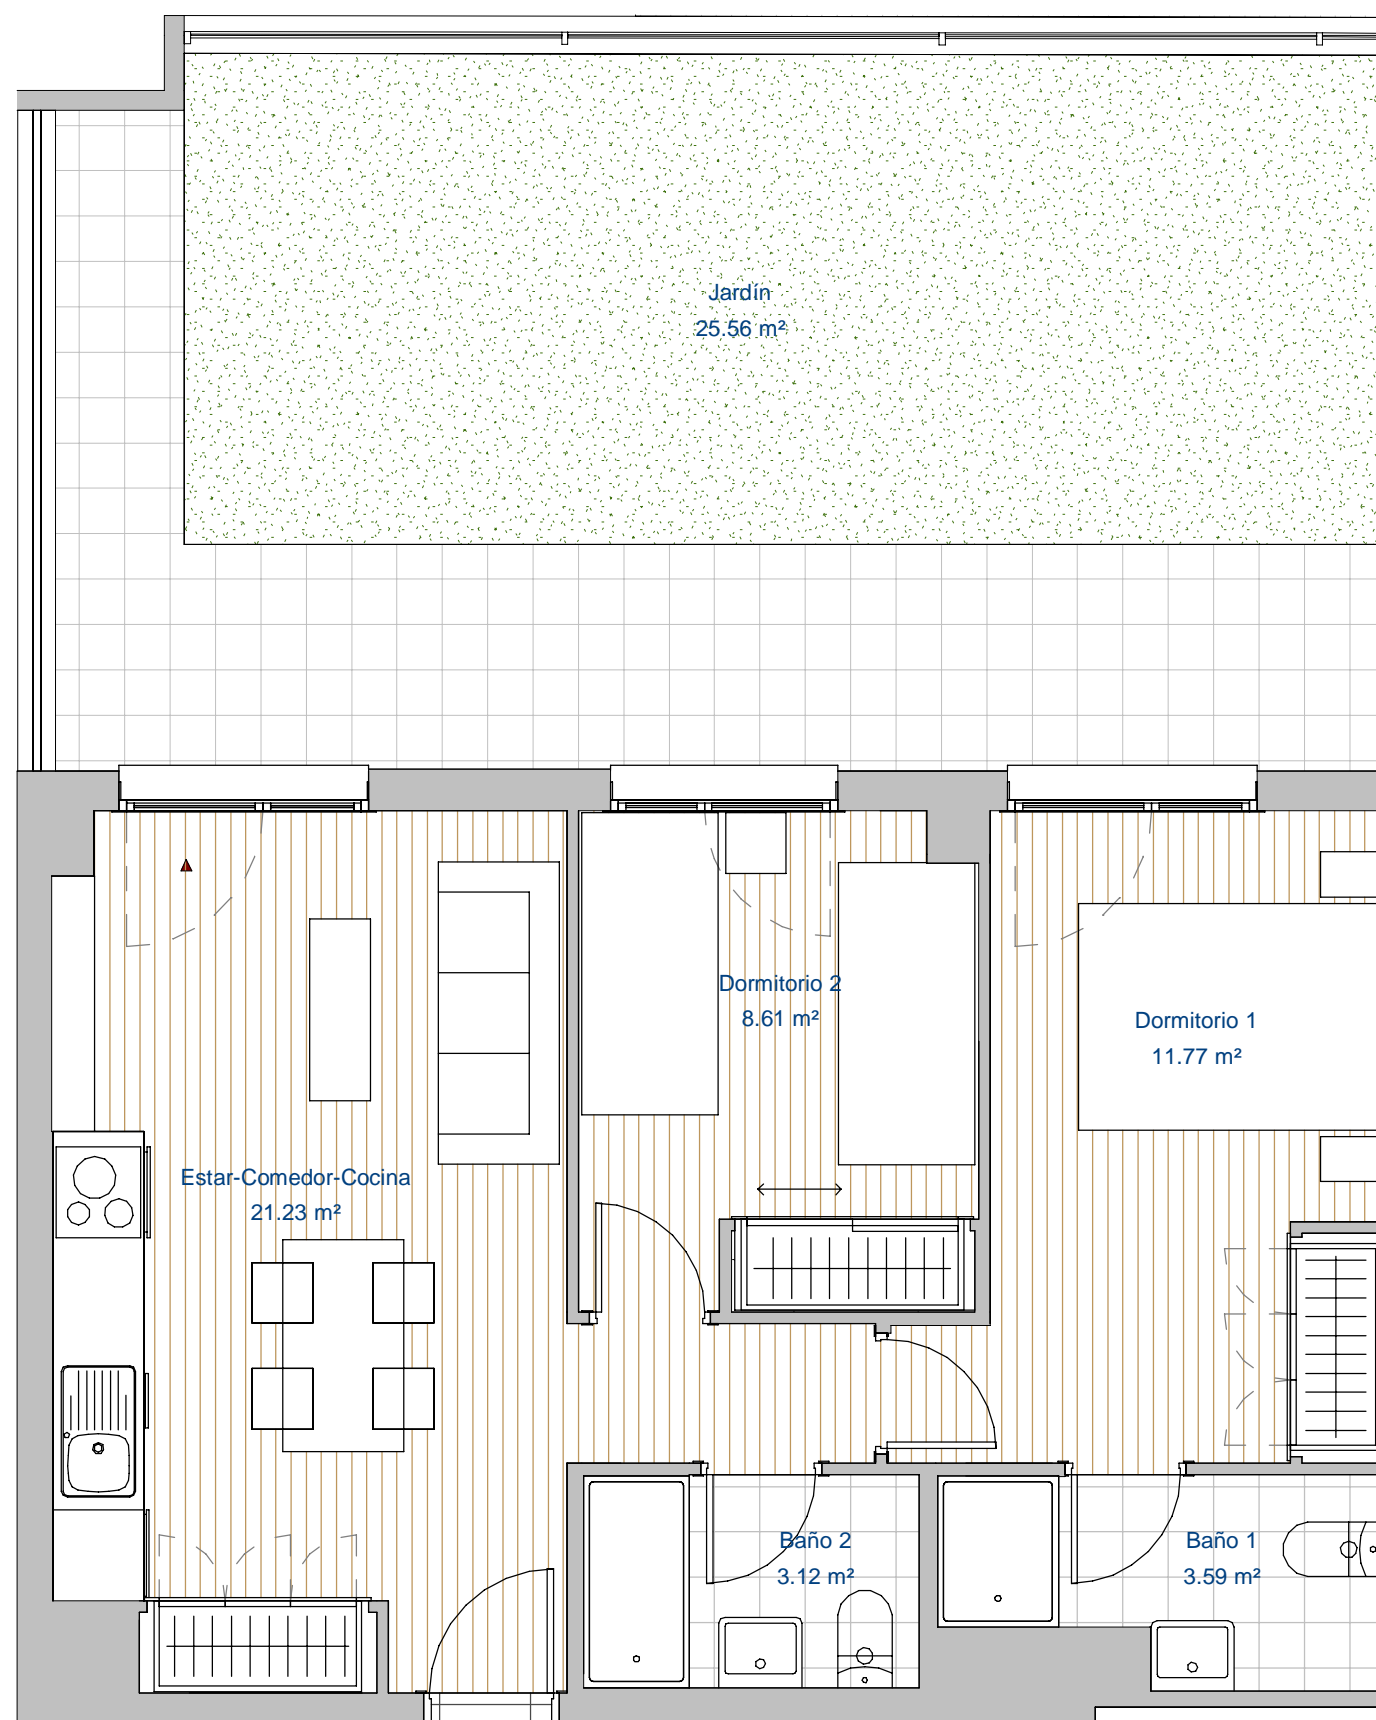

| Nombre | Área |
|----------------------|----------------------|
| Jardín | 25.56 m ² |
| Terraza | 11.76 m ² |
| Tendedero | 3.72 m ² |
| Exterior | 41.04 m ² |
| Dormitorio 1 | 11.77 m ² |
| Baño 1 | 3.59 m ² |
| Baño 2 | 3.12 m ² |
| Dormitorio 2 | 8.61 m ² |
| Estar-Comedor-Cocina | 21.23 m ² |
| Interior | 48.33 m ² |

| | |
|-------------------------------------|----------------------------|
| SUP ÚTIL TOTAL | 48.33 m² |
| SUP. CONSTRUIDA PROPIA | 56.24 m² |
| SUP. CONSTRUIDA TOTAL + ZZCC | 69.66 m² |

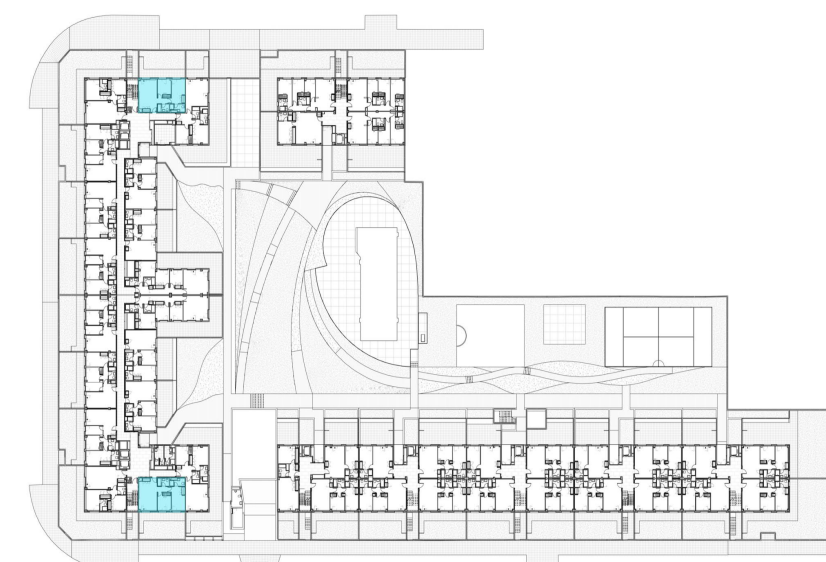

PROYECTO

191 VIVIENDAS, en régimen de alquiler en C/ Narváez, 1.
28342, Valdemoro -MADRID-



Las superficies que se presentan en este plano y su leyenda son aproximadas, las definitivas serán las que resulten de la ejecución de la obra. Se hace entrega de la vivienda solo con el mobiliario y electrodomésticos que consten en la memoria de calidades. El mobiliario de cocina y la disposición de los sanitarios pueden sufrir ligeras variaciones en función del montaje definitivo. Este plano queda sujeto a posibles modificaciones de carácter técnico.

