


Ficha correspondiente a vivienda tipo. Las viviendas individuales pueden presentar variaciones respecto a la tipo debido a la disposición diferente de pilares. Se definen una o más tipologías de terraza o jardín para cada tipo de vivienda, nomendadas con las letras a,b,c, teniendo cada vivienda individual una u otra, según plano llave de la promoción. Algunas viviendas con jardín pueden tener escalones de salida al mismo por adaptación al terreno. Esta documentación gráfica es orientativa y ha sido elaborada a partir del Proyecto Básico, pudiendo estar sujeto a modificaciones de carácter técnico derivadas del desarrollo del Proyecto de Edificación y su ejecución. El amueblamiento dibujado lo es a título indicativo, no estando incluido en la venta los muebles, electrodomésticos ni elementos de decoración (salvo los especificados en memoria de calidades).

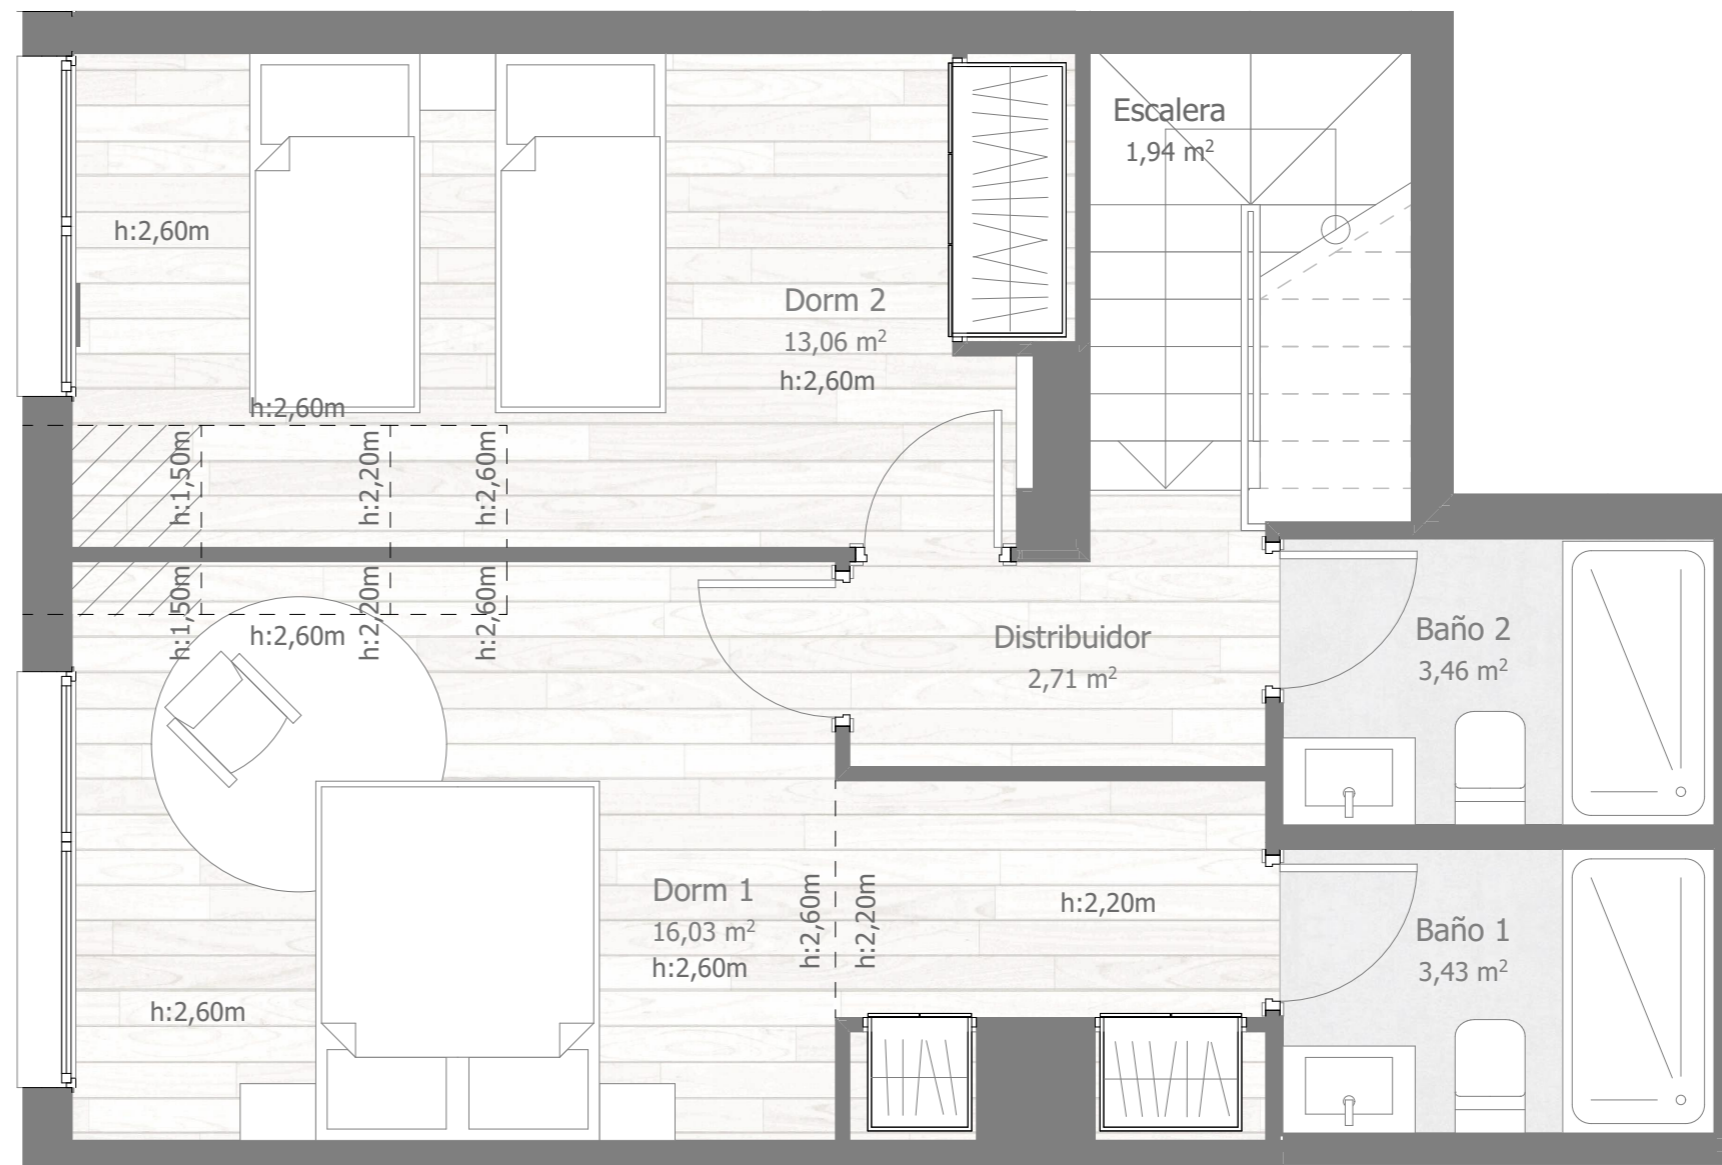

ESCALA GRÁFICA



A316				A316			
Planta	USOS	SUP. ÚTIL		Planta	USOS	SUP. ÚTIL	
02 SUP - Útil interior				02 SUP - Útil exterior			
P03	Baño 3	2,97		P03	Terraza a	7,17	
P03	Dorm 3	10,32		BC	Baño 2	3,46	
P03	Escalera	1,84		BC	Distribuidor	2,71	
P03	Salón-Cocina	22,27		BC	Dorm 1	16,03	
BC	Baño 1	3,43		BC	Dorm 2	13,06	
				BC	Escalera	1,94	
						78,03 m²	

VIVIENDA 44
A316
3 Dormitorios
Dúplex
SUP. CONSTRUIDA
CON ZZCC: 113,60m²

