


VT_2.23

PORTAL 2 ATICO C
PORTAL 3 ATICO C

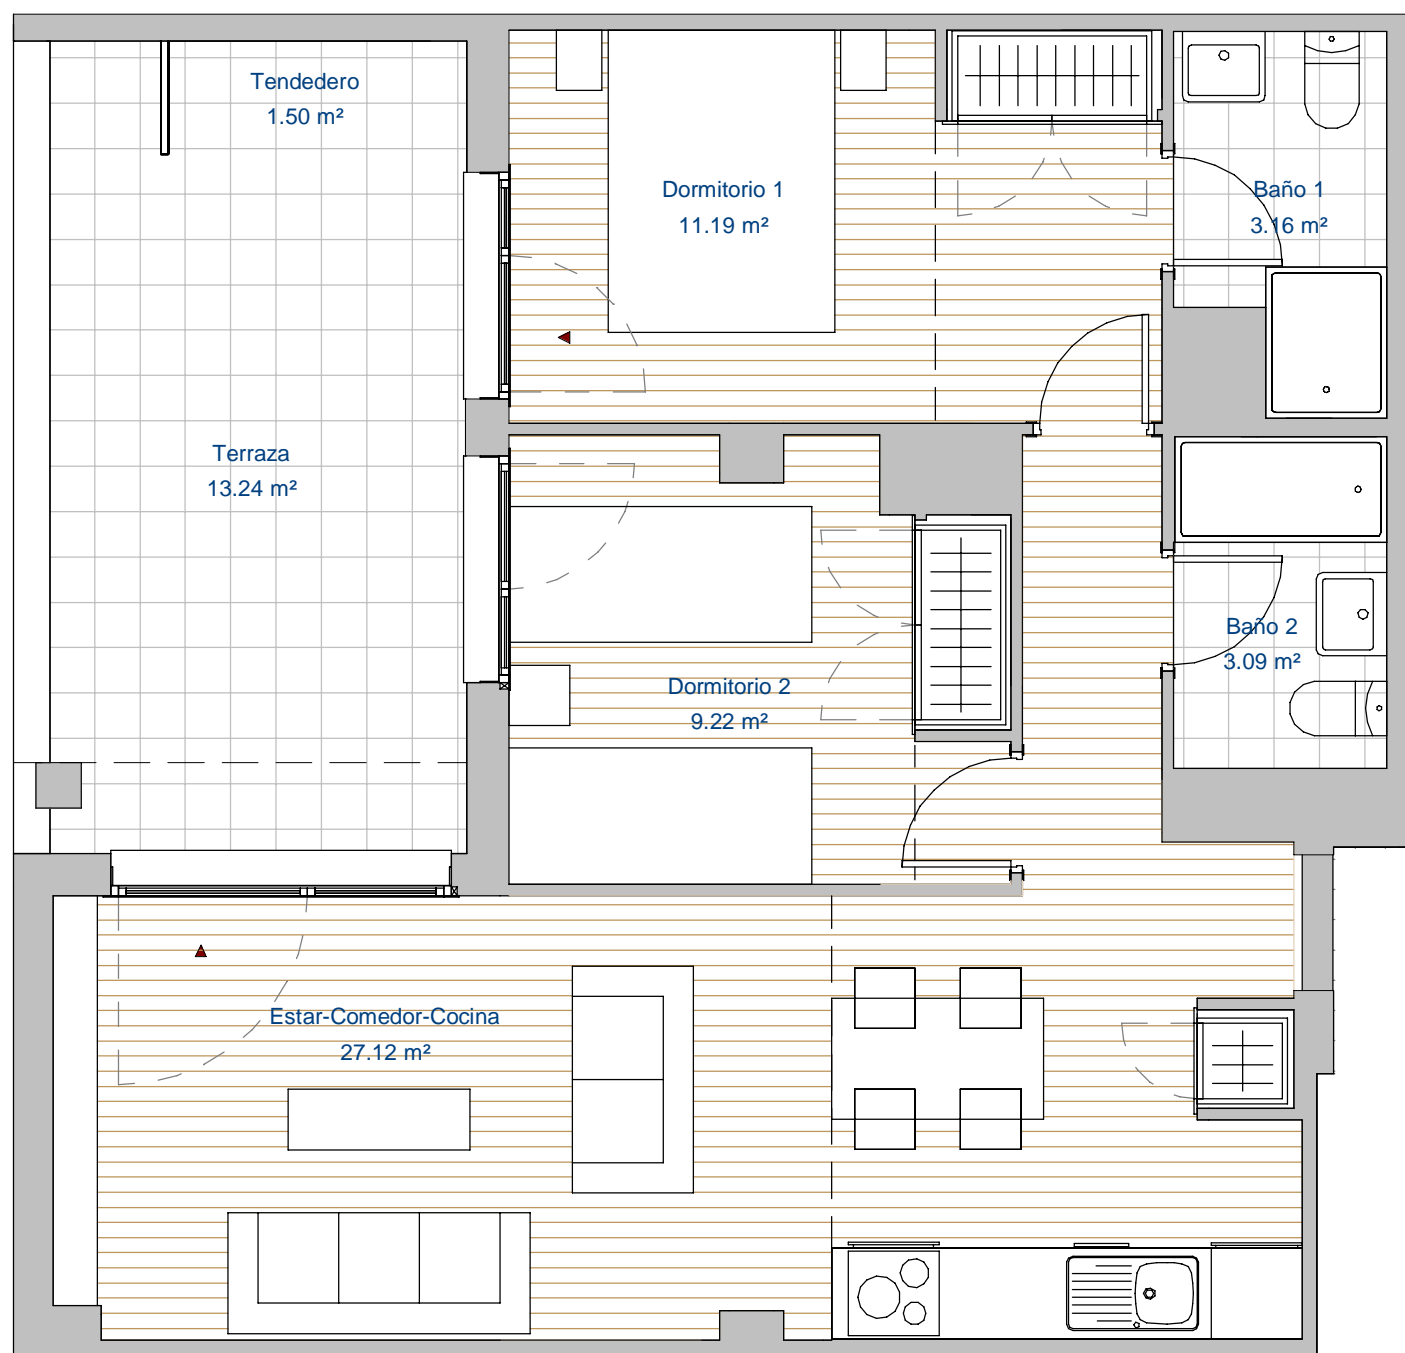


Nombre	Área
Terraza	13.24 m ²
Tendedero	1.50 m ²
Exterior	14.74 m ²
Dormitorio 1	11.19 m ²
Baño 1	3.16 m ²
Baño 2	3.09 m ²
Dormitorio 2	9.22 m ²
Estar-Comedor-Cocina	27.12 m ²
Interior	53.78 m ²

SUP ÚTIL TOTAL	53.78 m²
SUP. CONSTRUIDA PROPIA	64.35 m²
SUP. CONSTRUIDA TOTAL + ZZCC	77.52 m²



Las superficies que se presentan en este plano y su leyenda son aproximadas, las definitivas serán las que resulten de la ejecución de la obra. Se hace entrega de la vivienda solo con el mobiliario y electrodomésticos que consten en la memoria de calidades. El mobiliario de cocina y la disposición de los sanitarios pueden sufrir ligeras variaciones en función del montaje definitivo. Este plano queda sujeto a posibles modificaciones de carácter técnico.

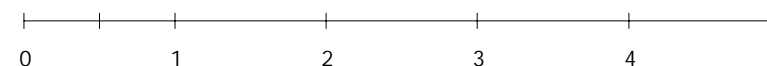

PROYECTO

191 VIVIENDAS, en régimen de alquiler en C/ Narváez, 1.
28342, Valdemoro -MADRID-