
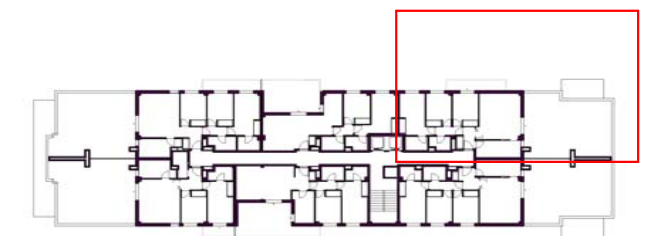


TIPO VIVIENDA	V16_3D
Nº VIVIENDA	64
PORTAL	1
PLANTA	SEXTA
LETRA	E

SUP. ÚTIL INTERIOR / EXTERIOR	
SALÓN COMEDOR	21,12 m ²
COCINA	6,87 m ²
HABITACIÓN 1	8,41 m ²
HABITACIÓN 2	8,27 m ²
HABITACIÓN 3	11,66 m ²
VESTÍBULO	2,41 m ²
DISTRIBUIDOR	2,83 m ²
BAÑO 1	3,06 m ²
BAÑO 2	2,86 m ²
INTERIOR	67,49 m ²

TERRAZA - TENEDERO	43,38 m ²
EXTERIOR	43,38 m ²
SUP. ÚTIL TOTAL	110,87 m ²

SUP. CONSTRUIDA CON COMUNES	97,87 m ²
-----------------------------	----------------------

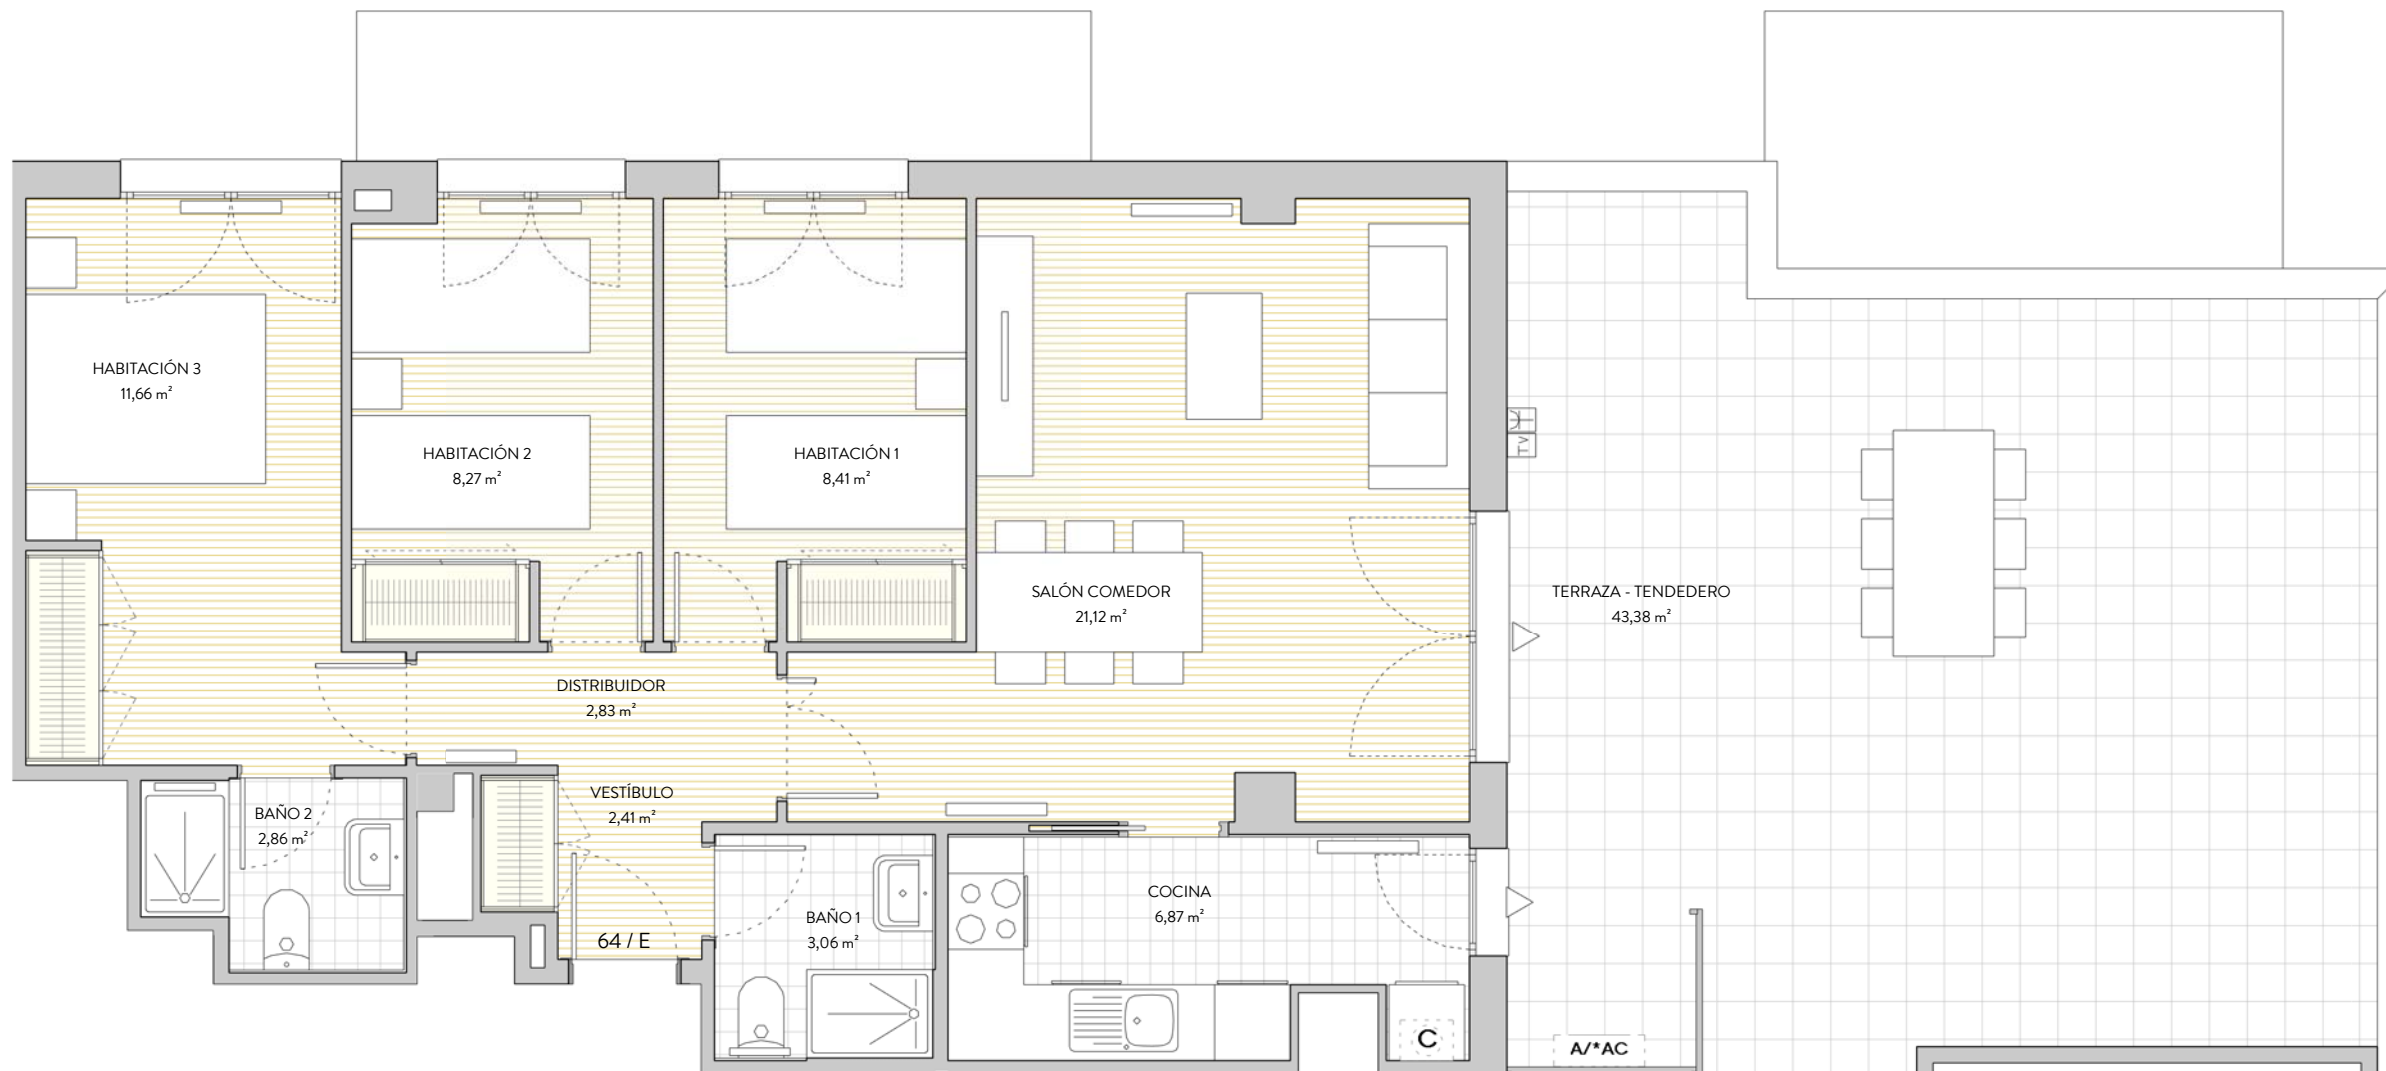

*ESPACIO DE RESERVA PARA MÁQUINA EXTERIOR DE AIRE ACONDICIONADO (NO INCLUIDA)

Esta documentación gráfica es orientativa y ha sido elaborada a partir de Proyecto Básico del Edificio, pudiendo estar sujeta a modificaciones de carácter técnico derivadas del desarrollo de Proyecto de Edificación y su ejecución. El amueblamiento dibujado lo es a título indicativo, no estando incluida en la venta los muebles, electrodomésticos ni elementos de decoración (salvo los especificados en memoria de calidades).

ESCALA

FECHA EMISIÓN: 11/01/2019



PROMUEVE

GESTIONA

Cerro del
Castillo 2

ACTIVITAS
INVERSIÓN INMOBILIARIA

C/ Condesa de Venadito 5A.
2º planta. 28027. Madrid.
www.activitas.es