


TIPO VIVIENDA	BC01-3D
Nº VIVIENDA	22
PORTAL	1
PLANTA	CUARTA
LETRA	A

SUP. ÚTIL INTERIOR / EXTERIOR	
SALÓN-COMEDOR	24,08 m <sup>2</sup>
DORMITORIO 1	13,62 m <sup>2</sup>
DORMITORIO 2	17,87 m <sup>2</sup>
DORMITORIO 3	8,66 m <sup>2</sup>
DISTRIBUIDOR	11,91 m <sup>2</sup>
COCINA	10,44 m <sup>2</sup>
BAÑO 1	3,47 m <sup>2</sup>
BAÑO 2	3,58 m <sup>2</sup>
	93,64 m <sup>2</sup>
TENDEDERO	2,71 m <sup>2</sup>
PATIO	15,10 m <sup>2</sup>
	17,81 m <sup>2</sup>
<b>SUP. ÚTIL TOTAL</b>	<b>111,45 m<sup>2</sup></b>

SUP. CONSTRUIDA CON COMUNES	156,28 m <sup>2</sup>
-----------------------------	-----------------------

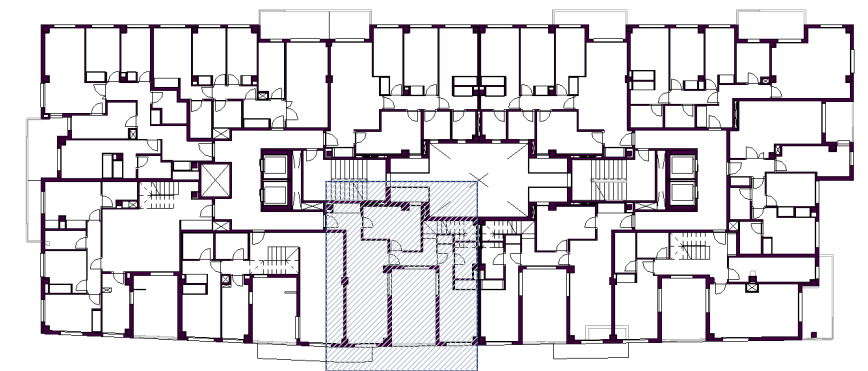

NOTA: Alicatado de aseos: Zona de duchas y bañeras hasta falso techo, resto de zonas marcadas alicatado hasta 1.10m, zonas sin marcar sin alicatado. Alicatados en cocinas: Zona marcada alicatado hasta 1.10m, zonas sin marcar sin alicatado.

OPC: Armario opcional o amueblamiento de cocina opcional

Esta documentación gráfica es orientativa y ha sido elaborada a partir de Proyecto Básico del Edificio, pudiendo estar sujeto a modificaciones de carácter técnico derivadas del desarrollo de Proyecto de Edificación y su ejecución. El amueblamiento dibujado lo es a título indicativo, no estando incluida en la venta los muebles, electrodomésticos ni elementos de decoración. (salvo los especificados en memoria de calidades)

ESCALA

FECHA EMISIÓN: 30/09/2020




PROMUEVE



GESTIONA




C/ Condesa de Venadito 5A.  
2º planta 28027. Madrid.  
www.activitas.es

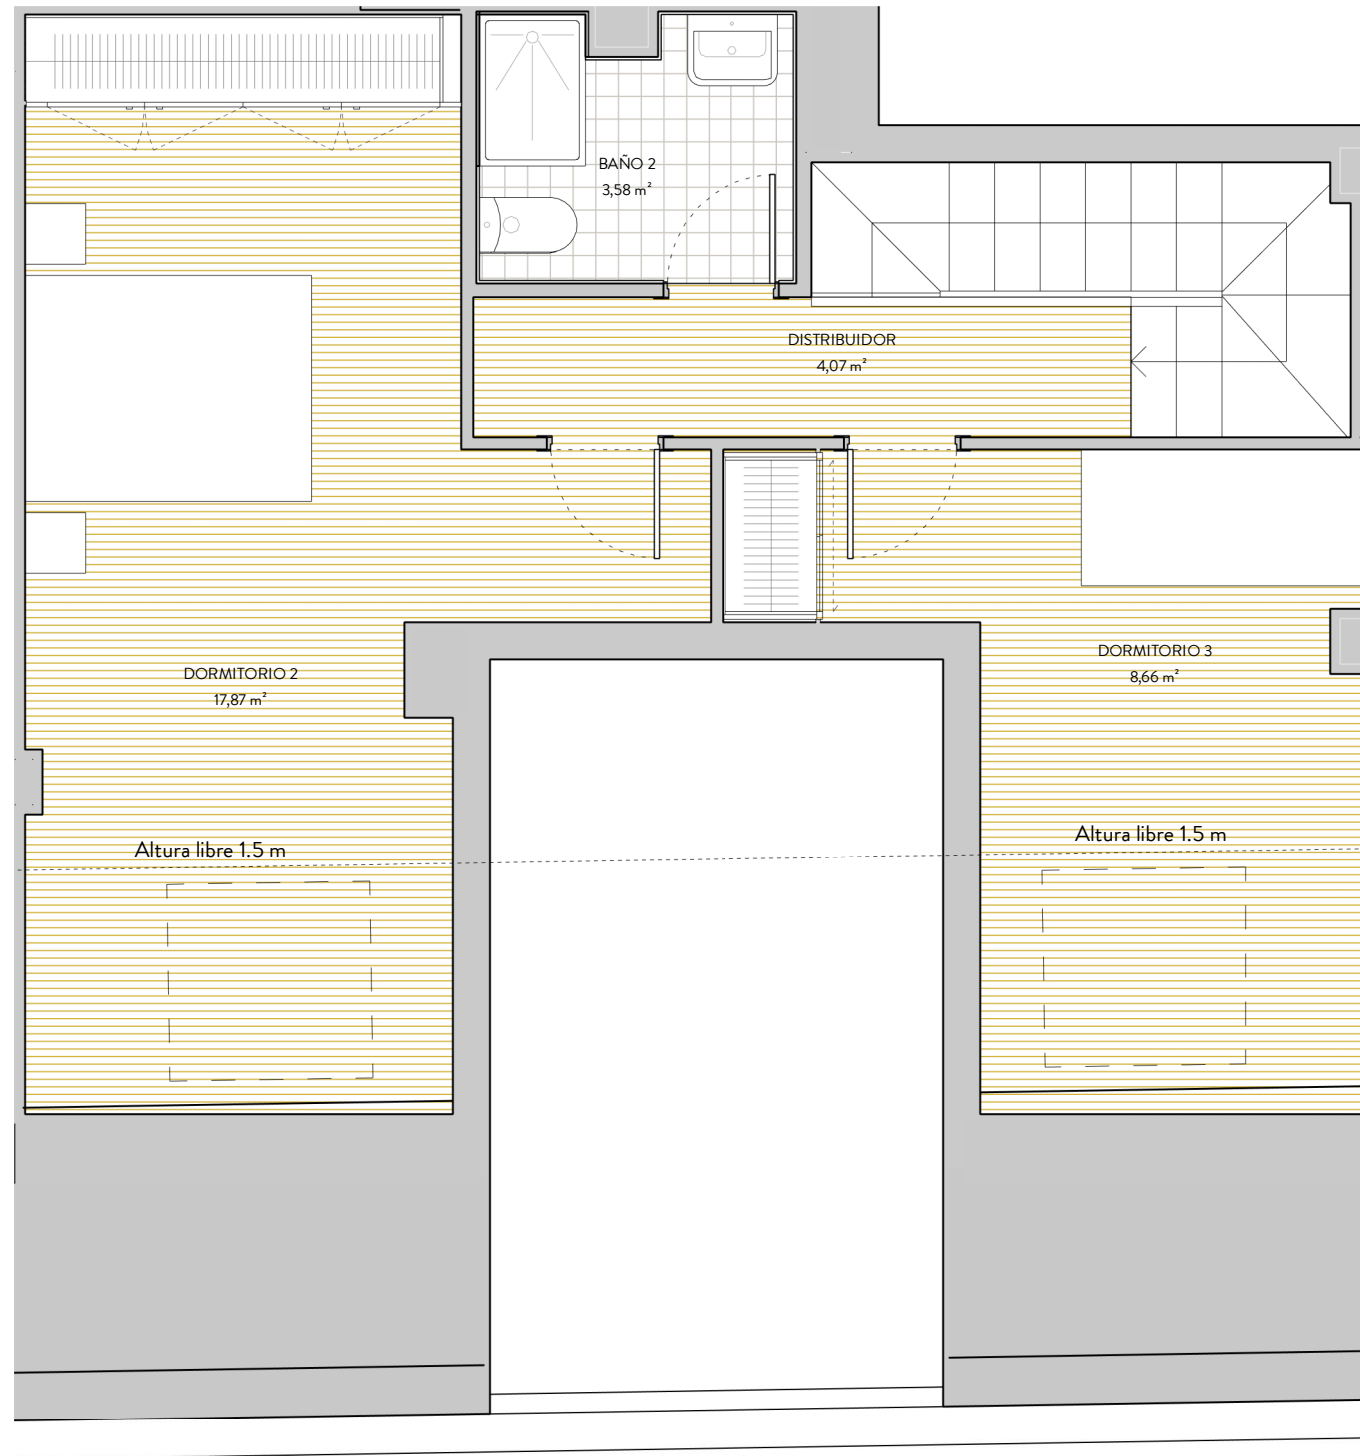

TIPO VIVIENDA	BC01-3D
Nº VIVIENDA	22
PORTAL	1
PLANTA	CUARTA
LETRA	A

SUP. ÚTIL INTERIOR / EXTERIOR	
SALÓN-COMEDOR	24,08 m <sup>2</sup>
DORMITORIO 1	13,62 m <sup>2</sup>
DORMITORIO 2	17,87 m <sup>2</sup>
DORMITORIO 3	8,66 m <sup>2</sup>
DISTRIBUIDOR	11,91 m <sup>2</sup>
COCINA	10,44 m <sup>2</sup>
BAÑO 1	3,47 m <sup>2</sup>
BAÑO 2	3,58 m <sup>2</sup>
	93,64 m <sup>2</sup>
TENEDERO	2,71 m <sup>2</sup>
PATIO	15,10 m <sup>2</sup>
	17,81 m <sup>2</sup>
<b>SUP. ÚTIL TOTAL</b>	<b>111,45 m<sup>2</sup></b>

SUP. CONSTRUIDA CON COMUNES	156,28 m <sup>2</sup>
-----------------------------	-----------------------

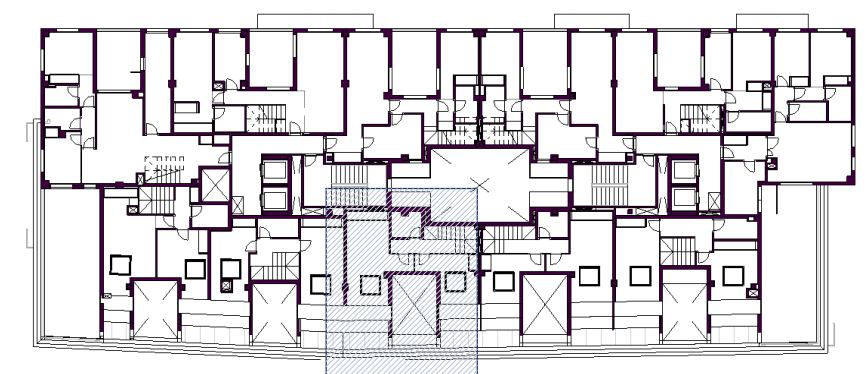

NOTA: Alicatado de aseos: Zona de duchas y bañeras hasta falso techo, resto de zonas marcadas alicatado hasta 1.10m, zonas sin marcar sin alicatado. Alicatados en cocinas: Zona marcada alicatado hasta 1.10m, zonas sin marcar sin alicatado.

OPC: Armario opcional o amueblamiento de cocina opcional

Esta documentación gráfica es orientativa y ha sido elaborada a partir de Proyecto Básico del Edificio, pudiendo estar sujeto a modificaciones de carácter técnico derivadas del desarrollo de Proyecto de Edificación y su ejecución. El amueblamiento dibujado lo es a título indicativo, no estando incluida en la venta los muebles, electrodomésticos ni elementos de decoración. (salvo los especificados en memoria de calidades)

ESCALA

FECHA EMISIÓN: 30/09/2020



PROMUEVE



GESTIONA



C/ Condesa de Venadito 5A.  
2º planta 28027. Madrid.  
www.activitas.es